


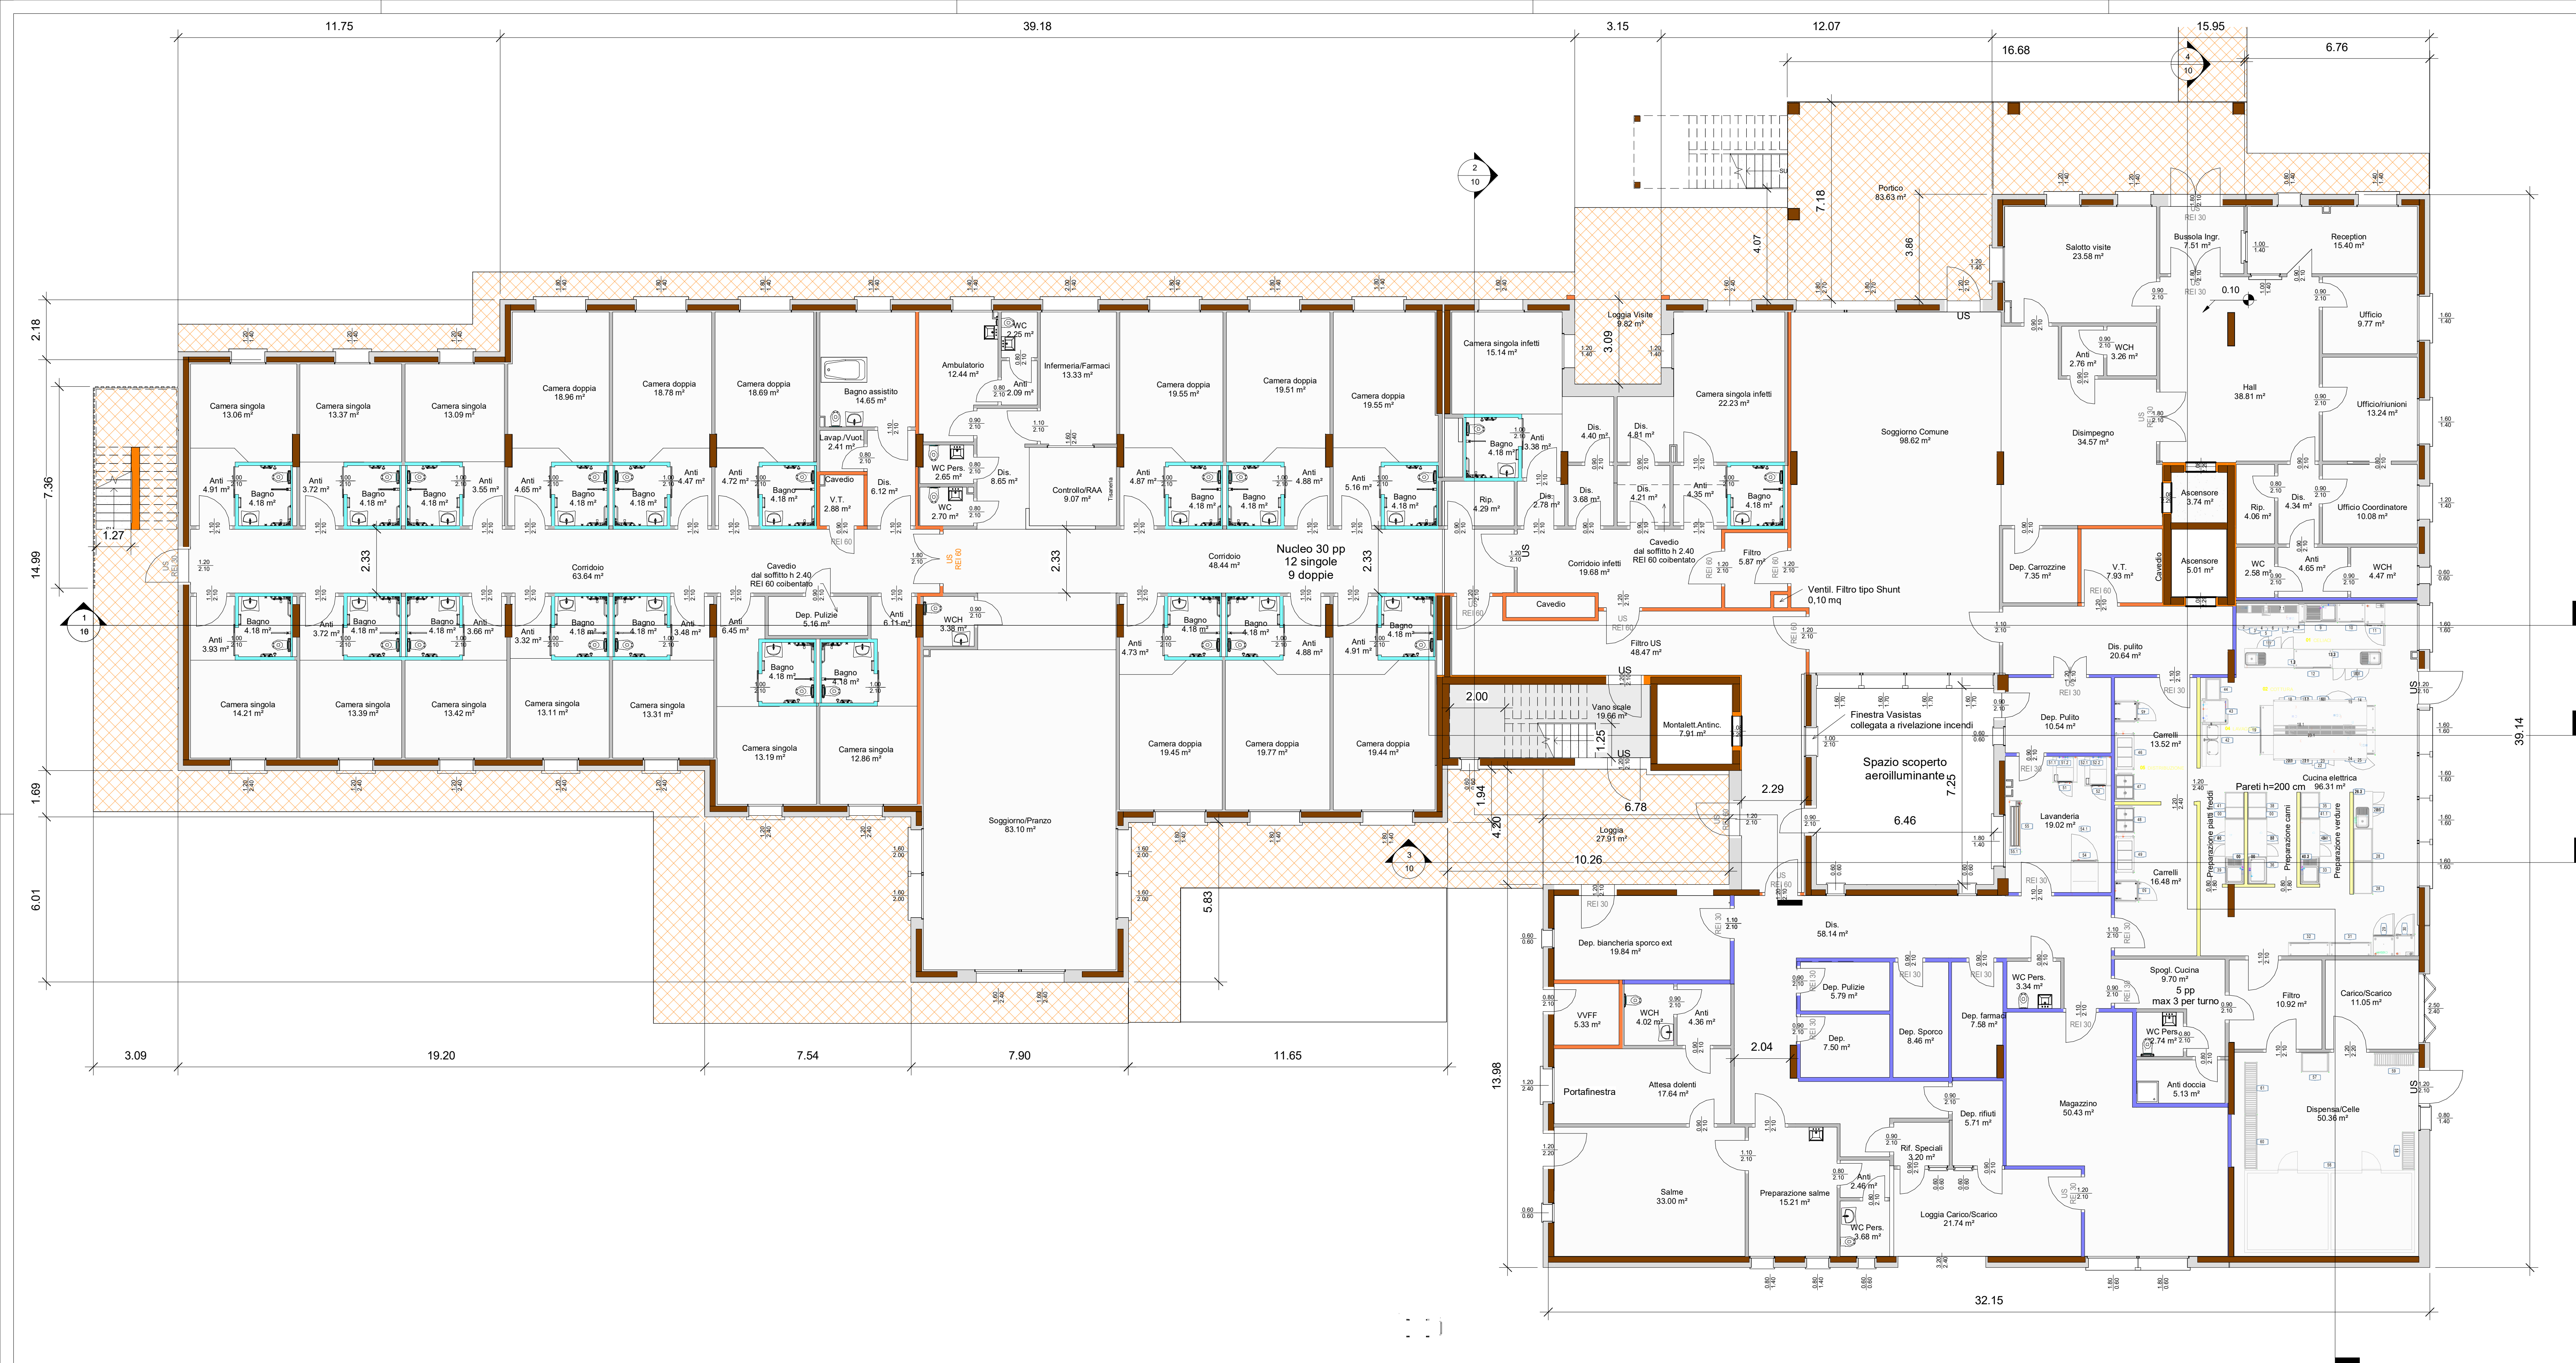

Proprietà/Committente

Coop. Sociale l'Aquilone s.c.s.r.l. - O.n.l.u.s.

Riccione

Via Veneto/Via Pavia

Permesso di Costruire con Procedimento Unico ai sensi dell'art. 53 comma 1 Lett. a _ L.R. 24/2017 in variante al RUE Vigente per la realizzazione di nuova CRA PRIMAVERA

Responsabili di Progetto:
Management e Coord. Generale

Arch. Gianpiero Pirazzini
Tel. 335.5988758 - gianpiero@gianpieropirazzini.it

Collaboratori:

Geom. Paolo Zaghini

Prog. Architettonico

Prog. Strutture

Prog. Impianti climatizz. e meccanici

Prog. Impianti elettrici e speciali

Prog. Prevenzione Incendi

Sicurezza C.S.E.

Prog. Idraulico

Prog. Ambiente

Arch. Gianpiero Pirazzini

Ing. Carlo Triacca

P. Termotecnico: Qusaid Khmal

Ing. Pietro Molesini

Geom. Carlo Ballista

Geom. Massimo Giorgetti

Ing. Annalisa Copioli

Studio Tecnico ESA - Dott.ssa Alice Barbieri

P.I. Gianmario Baldassarri

Numero Tav.		Pianta Piano Terra							
05									
Responsabile dei Lavori		Direzione Lavori Generale		Arch. Gianpiero Pirazzini		Project Monitor			
		Direzione Lavori Strutture							
Rev. B						Timbro e Firma Resp. di Progetto			
Rev. A									
Emissione/Revisione									
Cod.Commissa		Nome file		Comune RC	Fase Prog.	Argomento	Elaborato 05	Rev.	Scala 1 : 100
Data		Redatto		Controllato		Verificato Controllore		Approvato Supervisore	
15-01-2025									
I diritti di proprietà, diffusione e riproduzione di questo documento sono riservati all'Arch. Gianpiero Pirazzini in conformità alle vigenti normative in materia									