


03

 

COMUNE DI RICCIONE  
PROVINCIA DI RIMINI

SETTORE LAVORI PUBBLICI E INFRASTRUTTURE



PROGETTO DI  
FATTIBILITA' TECNICO-ECONOMICA

Progetto :

SPOSTAMENTO DEL TRATTO TERMINALE  
DEL CANALE CONSORZIALE 'COSTA'  
CON ADEGUAMENTO IDRAULICO DELLO STESSO

Oggetto:

Progetto  
Planimetria, particolari, profilo longitudinale

Dirigente del Settore  
Lavori Pubblici e Infrastrutture  
Ing. Renzo Rivalta

Responsabile Unico del Progetto  
Geom. Stefano Renzi

Il Progettista  
Geom. Stefano Renzi

TAVOLA : **H.1**

SCALA: 1:250 - 1:50

DATA : Ottobre 2025



Documento prodotto in originale informatico e firmato digitalmente ai sensi dell'art. 20 del Codice dell'Amministrazione Digitale (D.Lgs. n° 82/2005) e successive modificazioni.

EMAIL : srenzi@comune.riccione.rn.it  
PEC : comune.riccione@legalmail.it



# PARTICOLARE SCATOLARE ISPEZIONE CON CHIUSINO

SCALA 1:50

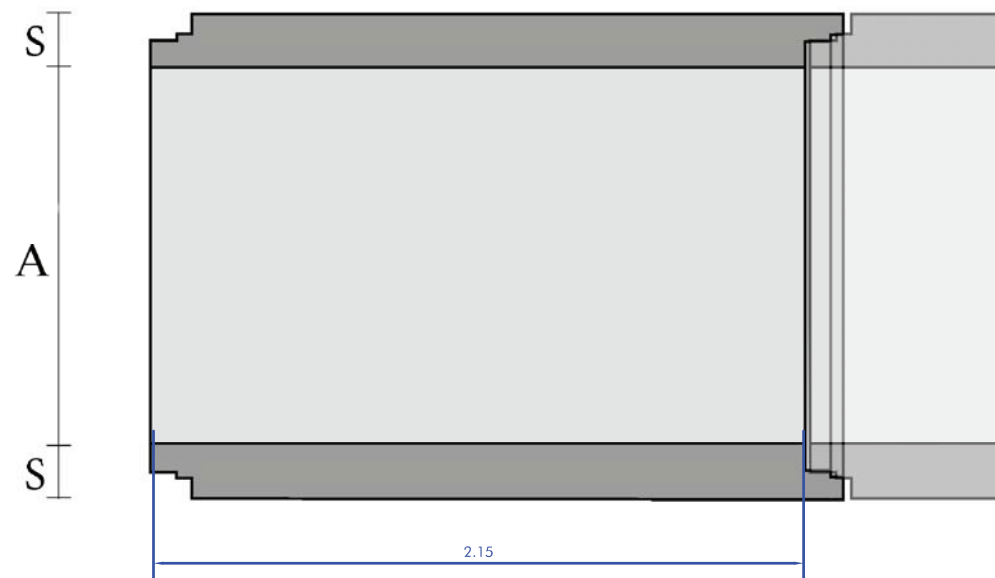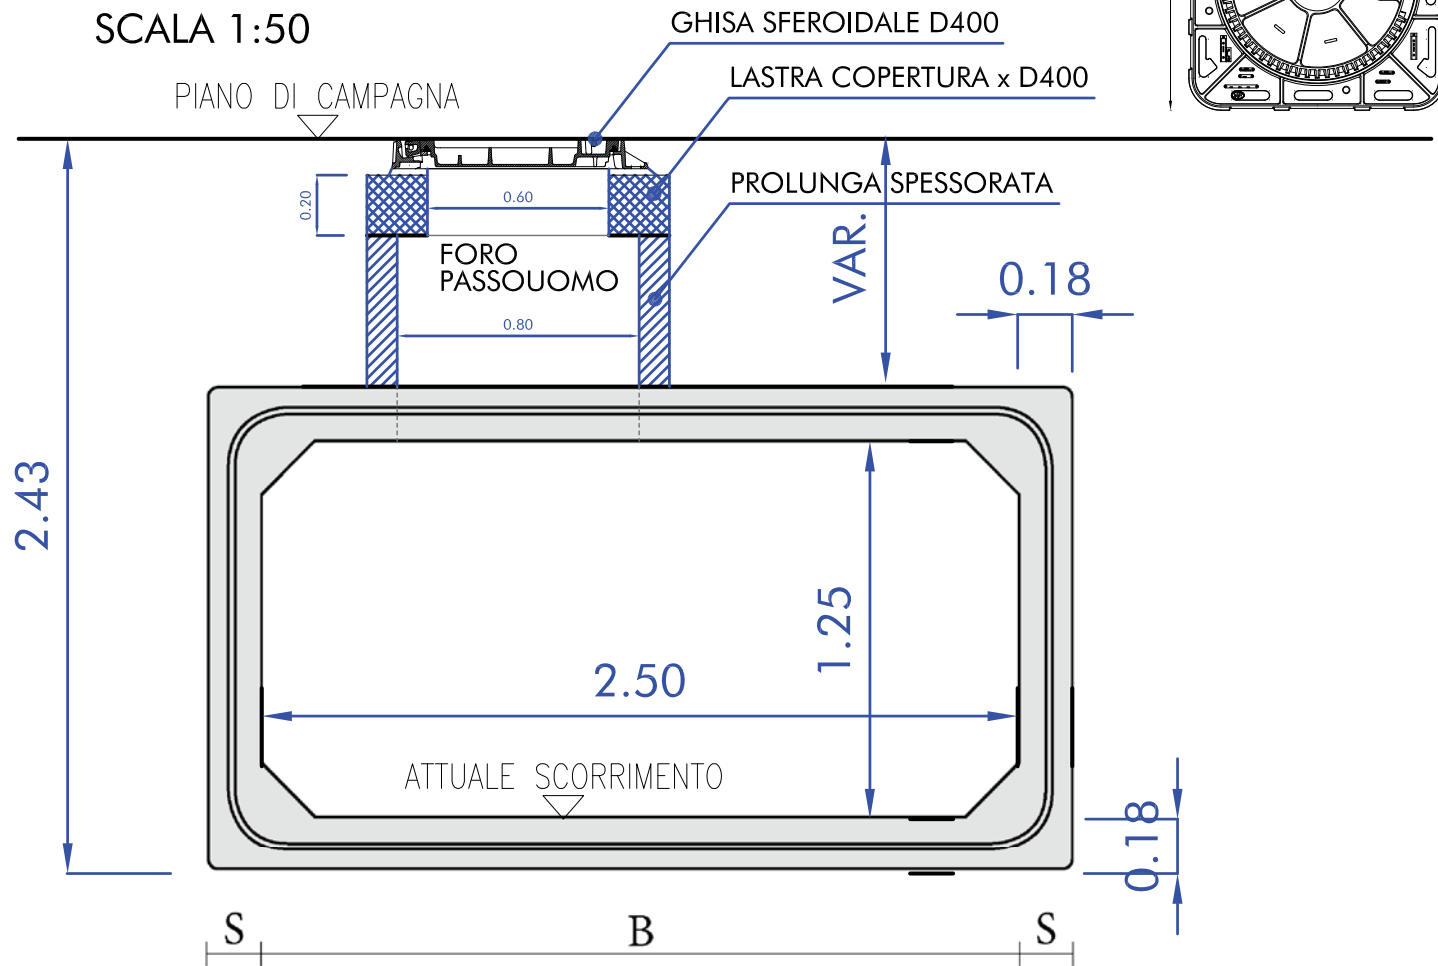

# PROFILO LONGITUDINALE scala 1:250

