

**RICCIONE**



**VARIANTE AL REGOLAMENTO URBANISTICO EDILIZIO.**



**“Spostamento del tratto terminale del Canale consorziale Costa con adeguamento idraulico dello stesso”**

Procedimento Unico ex Art.53 della L.R. n.24/2017



**TAVOLA 1/G**

**Stralcio elaborato Tavola RUE Vigente e Variato**

STRALCIO  
TAVOLA **1** quadro **G**  
**ARTICOLAZIONE DEGLI AMBITI URBANI  
IN ZONE E TRASFORMAZIONI TERRITORIALI**

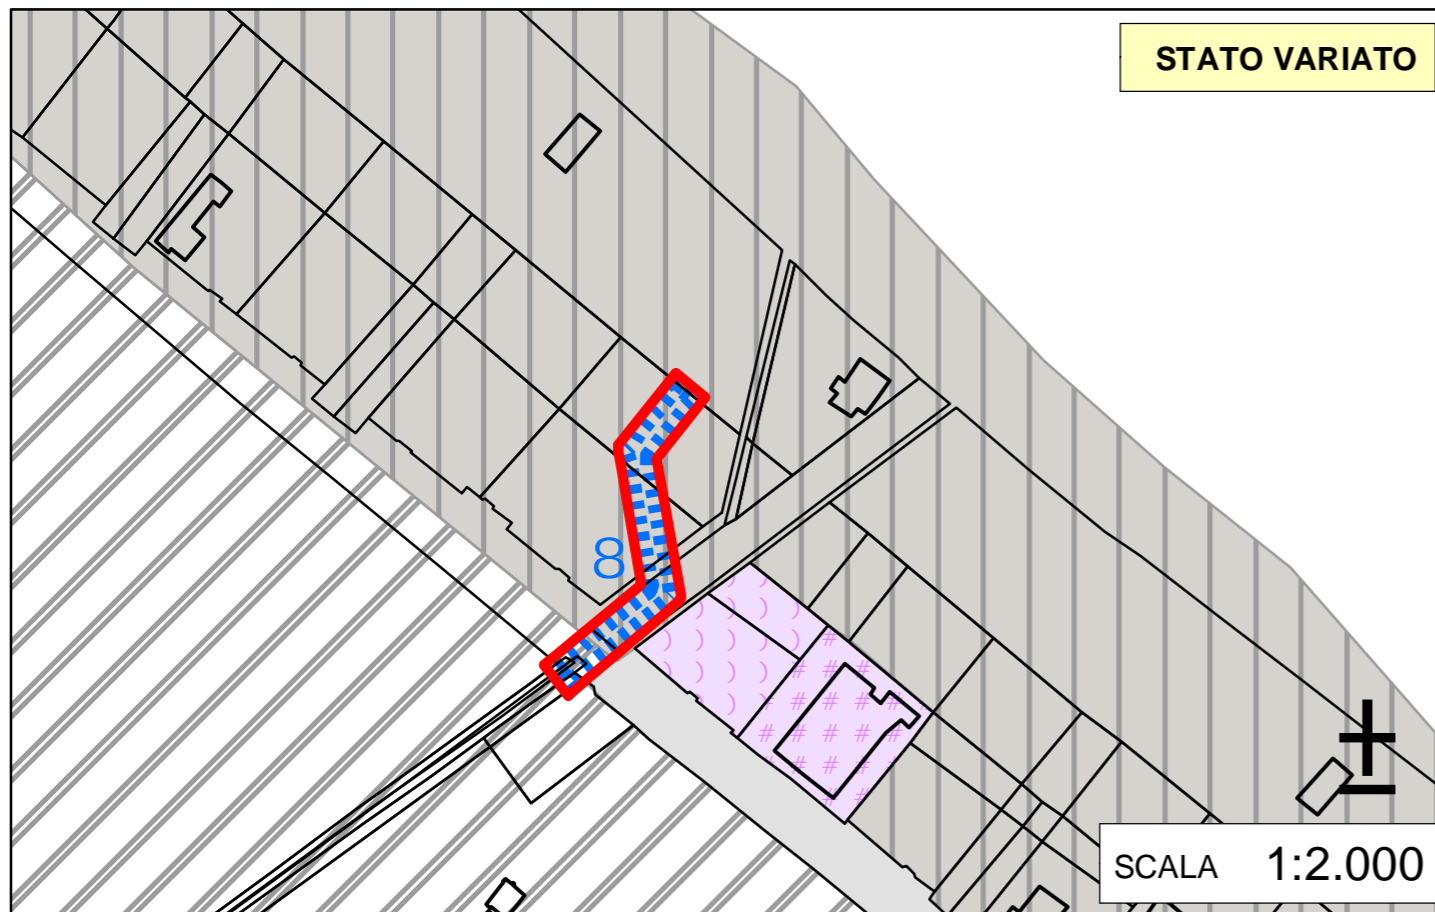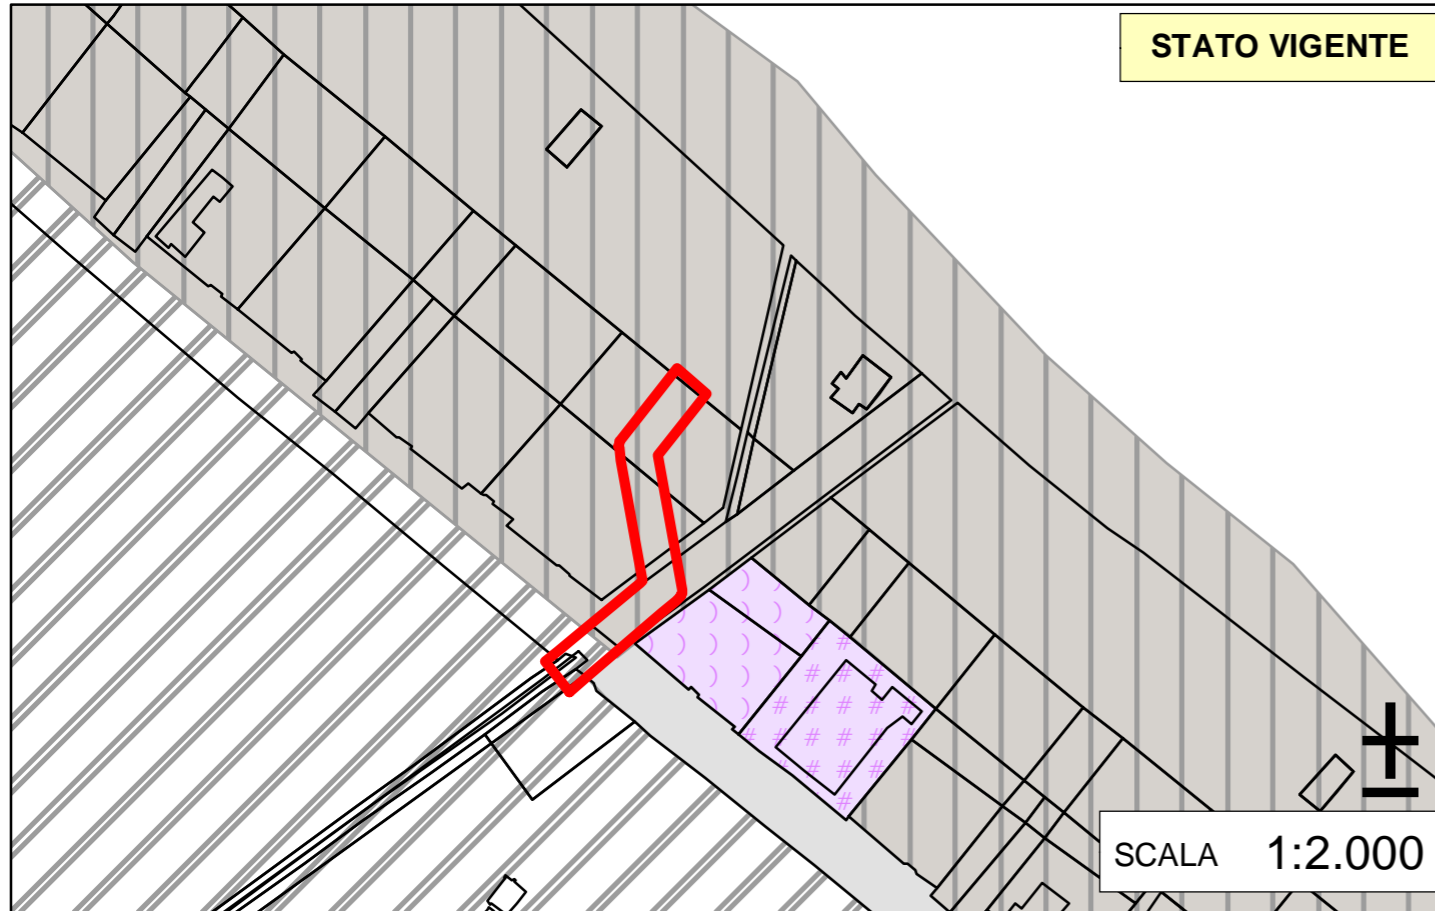

## LEGENDA

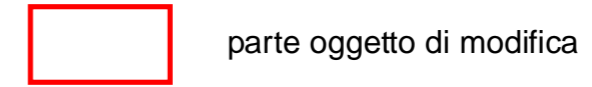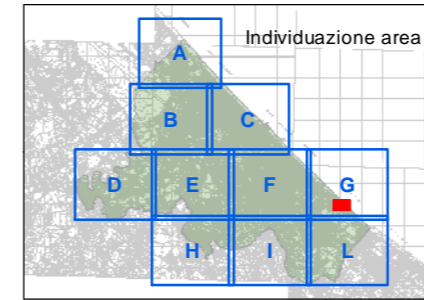

## CAPO 1.1 - DISPOSIZIONI GENERALI



Art. 1.1.5 ter - Ambiti territoriali oggetto di procedimenti unici ex Art. 53 della L.R. 247/2017 e relative schede

## CAPO 4.4 - AMBITI URBANI DA RIQUALIFICARE, AMBITI SPECIALIZZATI PER ATTIVITÀ PRODUTTIVE E POLI FUNZIONALI

### Poli funzionali



AREN - Art. 4.4.8 - Arenile.

## CAPO 4.5 - TERRITORIO URBANIZZABILE



URN2 - Art. 4.5.2 - Ambiti per nuovi insediamenti funzionali alla qualificazione dell'immagine turistica: interventi ammessi fino al loro inserimento nelle previsioni del POC, in assenza di Piano Urbanistico Attuativo e/o al di fuori della programmazione del POC.