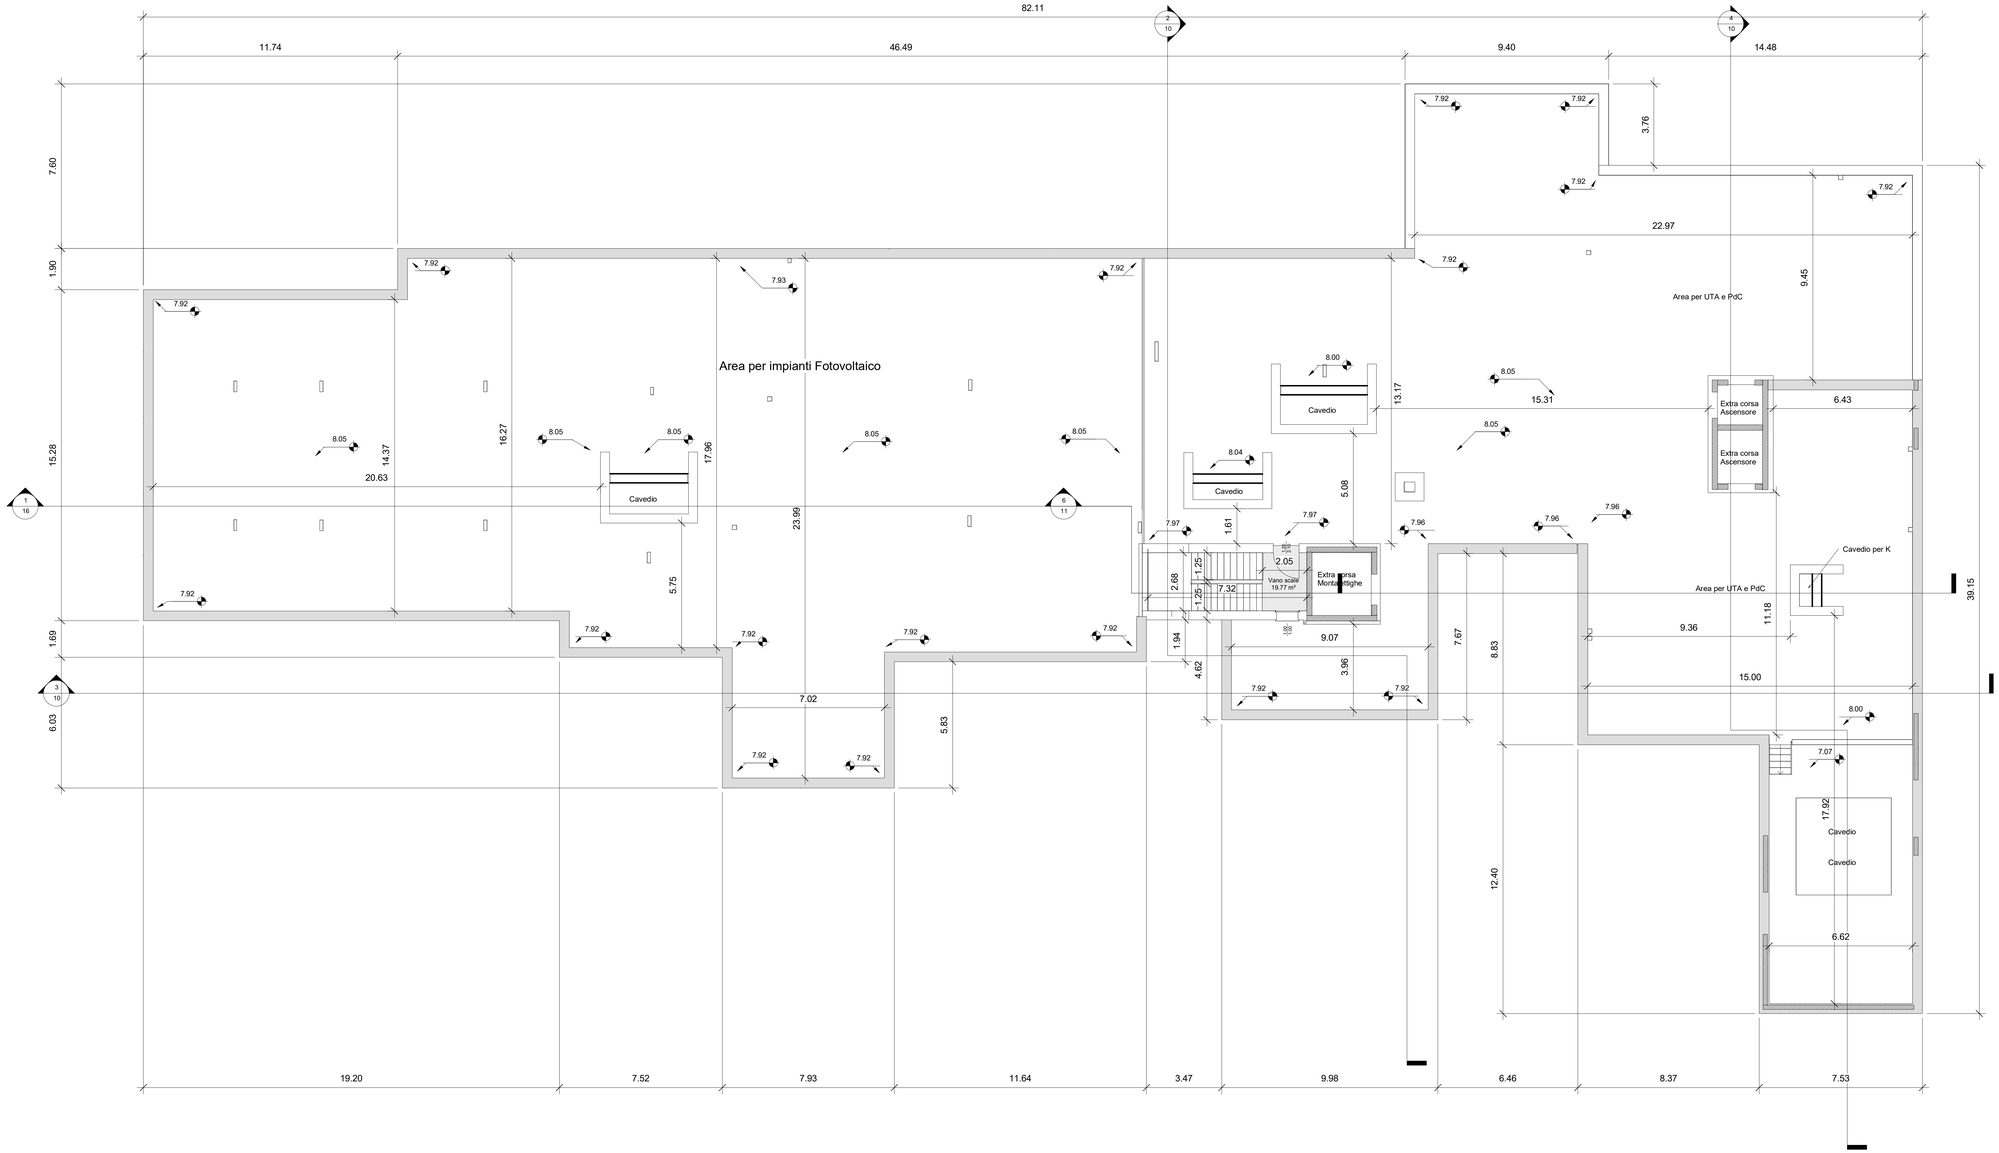

Proprietà/Committente

Coop. Sociale l'Aquilone s.c.s.r.l. - O.n.l.u.s.

Riccione

Via Veneto/Via Pavia

Permesso di Costruire con Procedimento Unico ai sensi dell'art. 53 comma 1 Lett. a _ L.R. 24/2017 in variante al RUE Vigente per la realizzazione di nuova CRA PRIMAVERA

Staff Progettazione

Responsabili di Progetto:		Collaboratori:
Management e Coord. Generale	Arch Gianpiero Pirazzini Tel 335 5988758 - gianpiero@gianpieropirazzini.it	
Prog. Architettonico	Arch. Gianpiero Pirazzini	Geom. Paolo Zaghini
Prog. Strutture	Ing. Carlo Triacca	
Prog. Impianti climatizz. e meccanici	P.Termotecnico Qualid Khamal	
Prog. Impianti elettrici e speciali	Ing. Pietro Molesini	P.I. Gianmario Baldassarri
Prog. Prevenzione Incendi	Geom. Carlo Ballista	
Sicurezza C.S.E.	Geom. Massimo Giorgetti	
Prog. Idraulico	Ing. Annalisa Copioli	
Prog. Ambiente	Studio Tecnico ESA - Dott.ssa Alice Barbieri	

Numero Tav.	
07	**CRA Piano Secondo/Copertura**

Responsabile dei Lavori	Direzione Lavori Generale	Arch. Gianpiero Pirazzini	Project Monitor
	Direzione Lavori Strutture		

Rev. B		Timbro e Firma Resp. di Progetto
Rev. A		
Emissione/Revisione		

Cod.Commessa	Nome file	Comune	Fase Prog.	Argomento	Elaborato	Rev.	Scala
		RC			07		1 : 100

Data	Redatto	Controllato	Verificato	Approvato
15-01-2025			Controllore	Supervisore

I diritti di proprietà, diffusione e riproduzione di questo documento sono riservati all'Arch. Gianpiero Pirazzini in conformità alle vigenti normative in materia