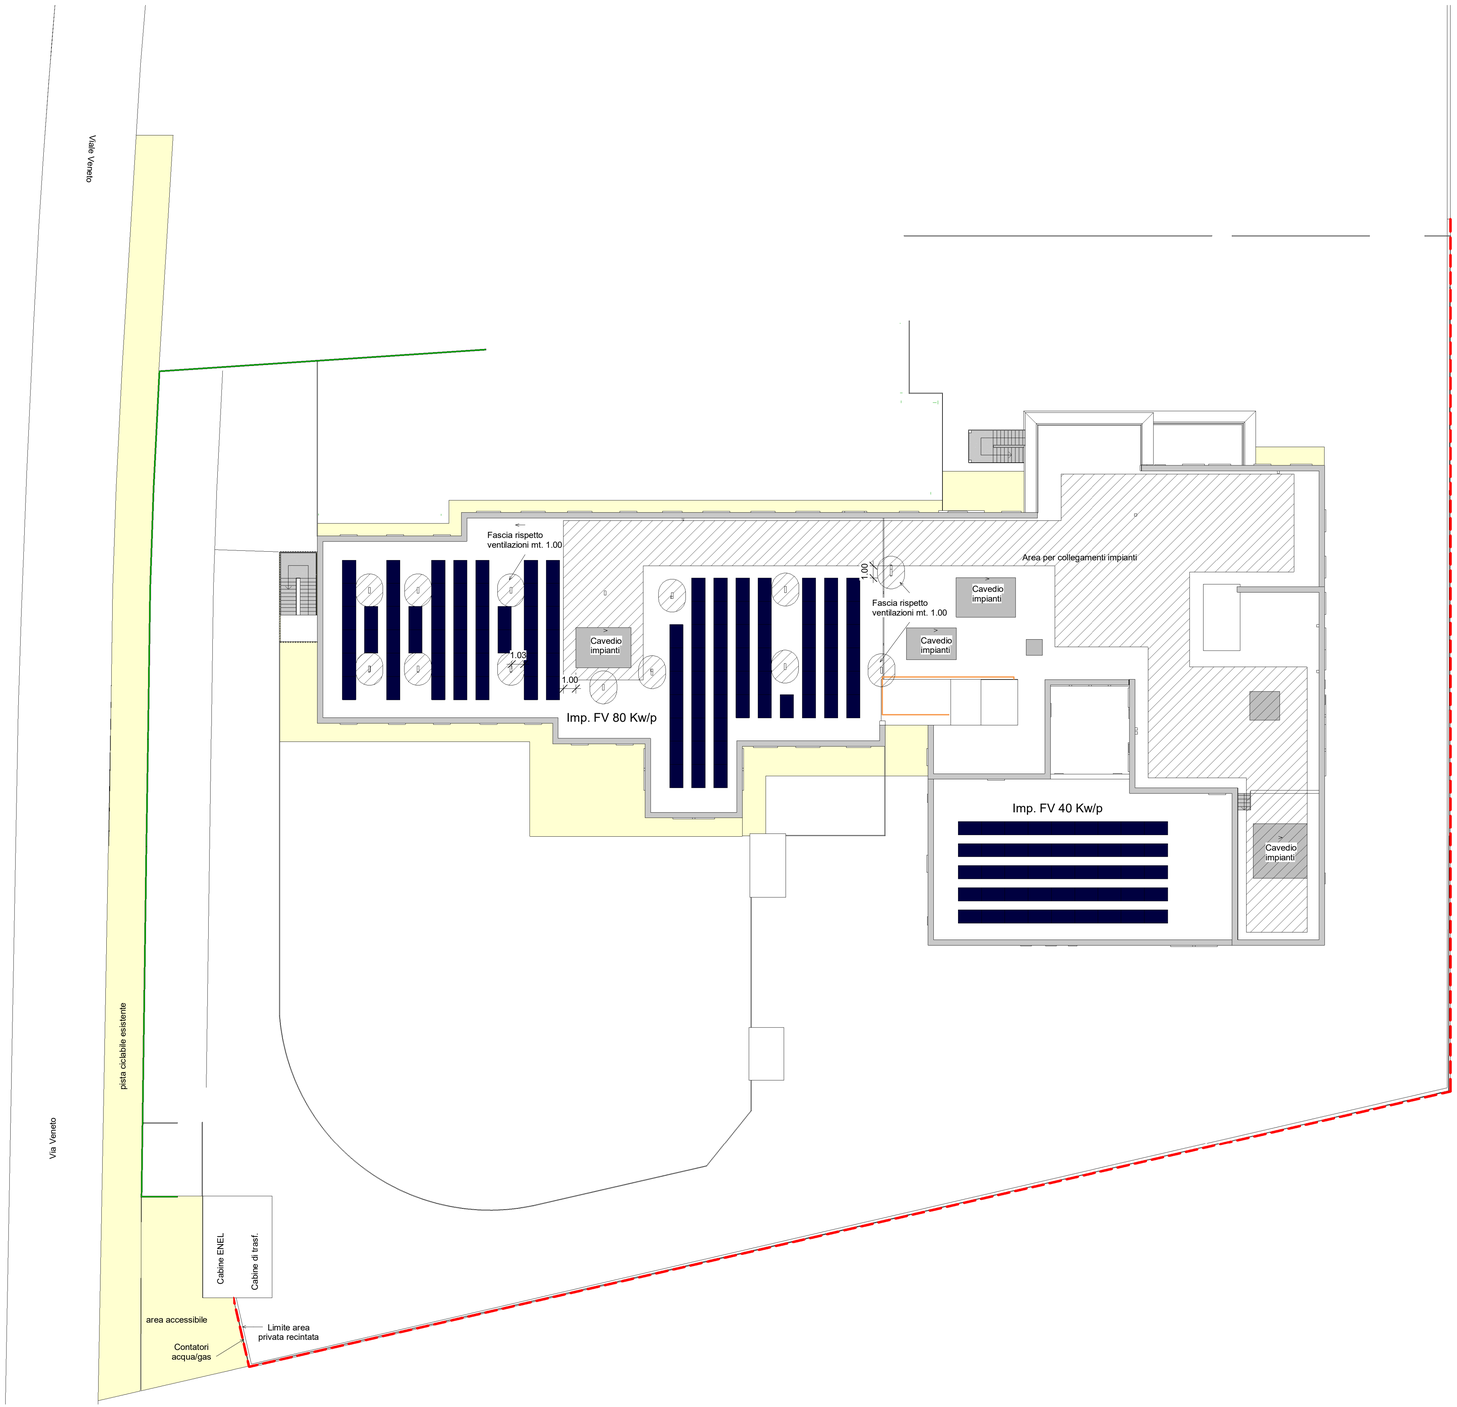

Proprietà/Committente

Coop. Sociale l'Aquilone s.c.s.r.l. - O.n.l.u.s.

Riccione

Via Veneto/Via Pavia

Permesso di Costruire con Procedimento Unico ai sensi dell'art. 53 comma 1 Lett. a _ L.R. 24/2017 in variante al RUE Vigente per la realizzazione di nuova CRA PRIMAVERA

Responsabili di Progetto:
Management e Coord. Generale

Staff Progettazione

Arch Gianpiero Pirazzini
Tel 335 5988758 - gianpiero@gianpieropirazzini.it

Prog. Architettonico — Arch. Gianpiero Pirazzini
Prog. Strutture — Ing. Carlo Triacca
Prog. Impianti climatizz. e meccanici — P.Termotecnico Oualid Khamal
Prog. Impianti elettrici e speciali — Ing. Pietro Molesini
Prog. Prevenzione Incendi — Geom. Carlo Ballista
Sicurezza C.S.E. — Geom. Massimo Giorgetti
Prog. Idraulico — Ing. Annalisa Copioli
Prog. Ambiente — Studio Tecnico ESA - Dott.ssa Alice Barbieri

Collaboratori:
Geom. Paolo Zaghini
P.I. Gianmario Baldassarri

Numero Tav.

8a

CRA Distribuzione Impianti Fotovoltaici

Responsabile dei Lavori	Direzione Lavori Generale	Arch. Gianpiero Pirazzini	Project Monitor
	Direzione Lavori Strutture		

Rev. B			Timbro e Firma Resp. di Progetto
Rev. A			
Emissione/Revisione			

Cod.Commessa	Nome file	Comune	Fase Prog.	Argomento	Elaborato	Rev.	Scala
		RC			8a		1 : 200

Data	Redatto	Controllato	Verificato	Approvato
15-01-2025			Controllore	Supervisore

I diritti di proprietà, diffusione e riproduzione di questo documento sono riservati all'Arch. Gianpiero Pirazzini in conformità alle vigenti normative in materia