


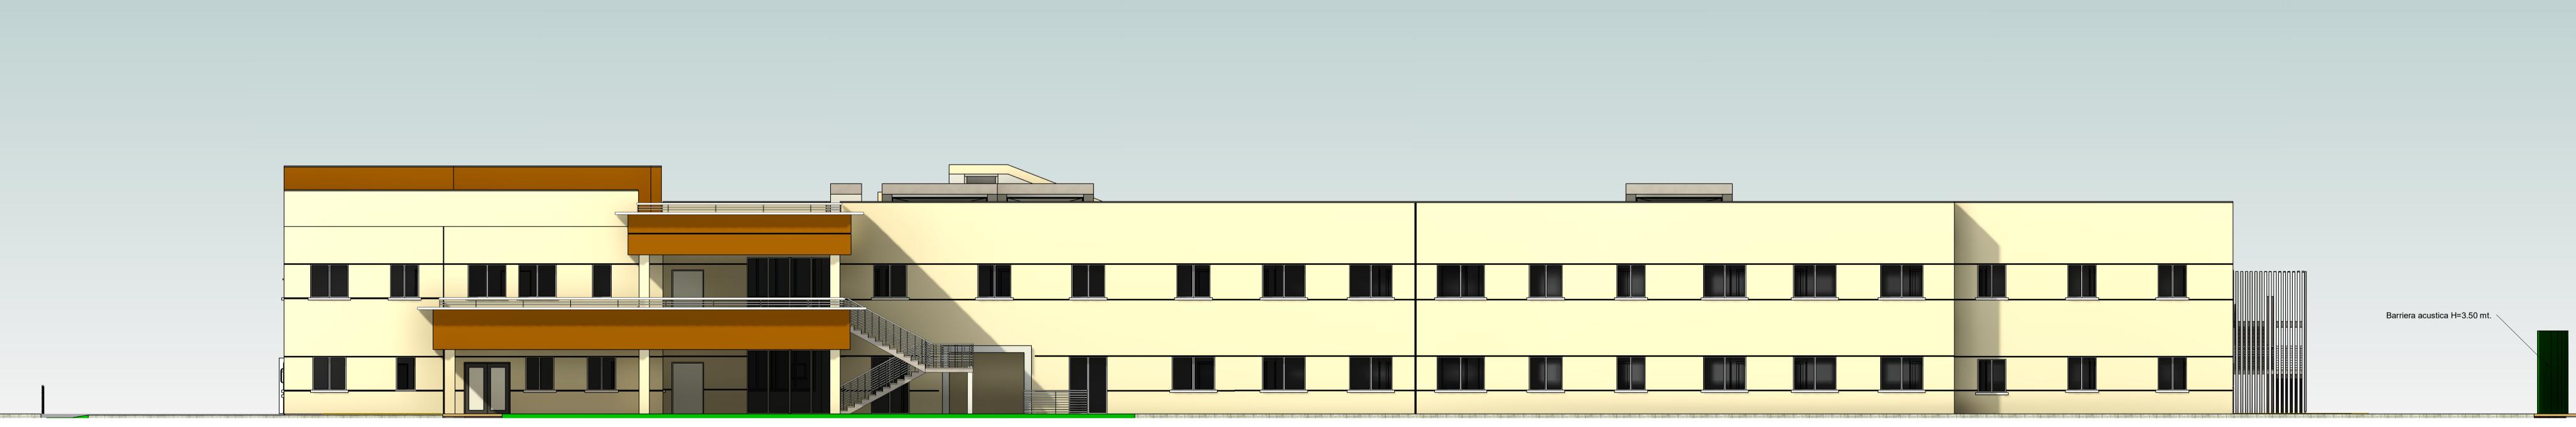

Prospetto Sud









Via Veneto/Via Pavia

Permesso di Costruire con Procedimento Unico ai sensi dell'art. 53 comma 1 Lett. a _ L.R. 24/2017 in variante al RUE Vigente per la realizzazione di nuova CRA PRIMAVERA

Staff Progettazione Responsabili di Progetto: Management e Coord. Generale Arch Gianpiero Pirazzini Tel 335 5988758 - gianpiero@gianpieropirazzini.it Geom. Paolo Zaghini Arch. Gianpiero Pirazzini Prog. Architettonico Prog. Strutture Ing. Carlo Triacca Prog. Impianti climatizz. e meccanici P.Termotecnico Oualid Khamal P.I. Gianmario Baldassarri Prog. Impianti elettrici e speciali Ing. Pietro Molesini Geom. Carlo Ballista Prog. Prevenzione Incendi Geom. Massimo Giorgetti Sicurezza C.S.E. Ing. Annalisa Copioli Studio Tecnico ESA - Dott.ssa Alice Barbieri Prog. Idraulico

Sicurezza C.S.E.
Prog. Idraulico
Prog. Ambiente

Prospetti

Responsabile dei Lavori

Direzione Lavori Strutture

Geom. Massimo Giorgetti
Ing. Annalisa Copioli
Studio Tecnico ESA - Dott.ssa Alice Barbieri

Prospetti

Prospetti

Project Monitor

Rev. B

Rev. A

Emissione/Revisione

Cod.Commessa

Nome file

Comune Resp. di Progetto

Rev. A

Comune Resp. di Progetto

Rev. Scala 1: 100

Data Redatto

Timbro e Firma Resp. di Progetto

Rev. A

Comune Rev. A

I diritti di proprietà, diffusione e riproduzione di questo documento sono riservati all'Arch. Gianpiero Pirazzini in conformità alle vigenti normative in materia