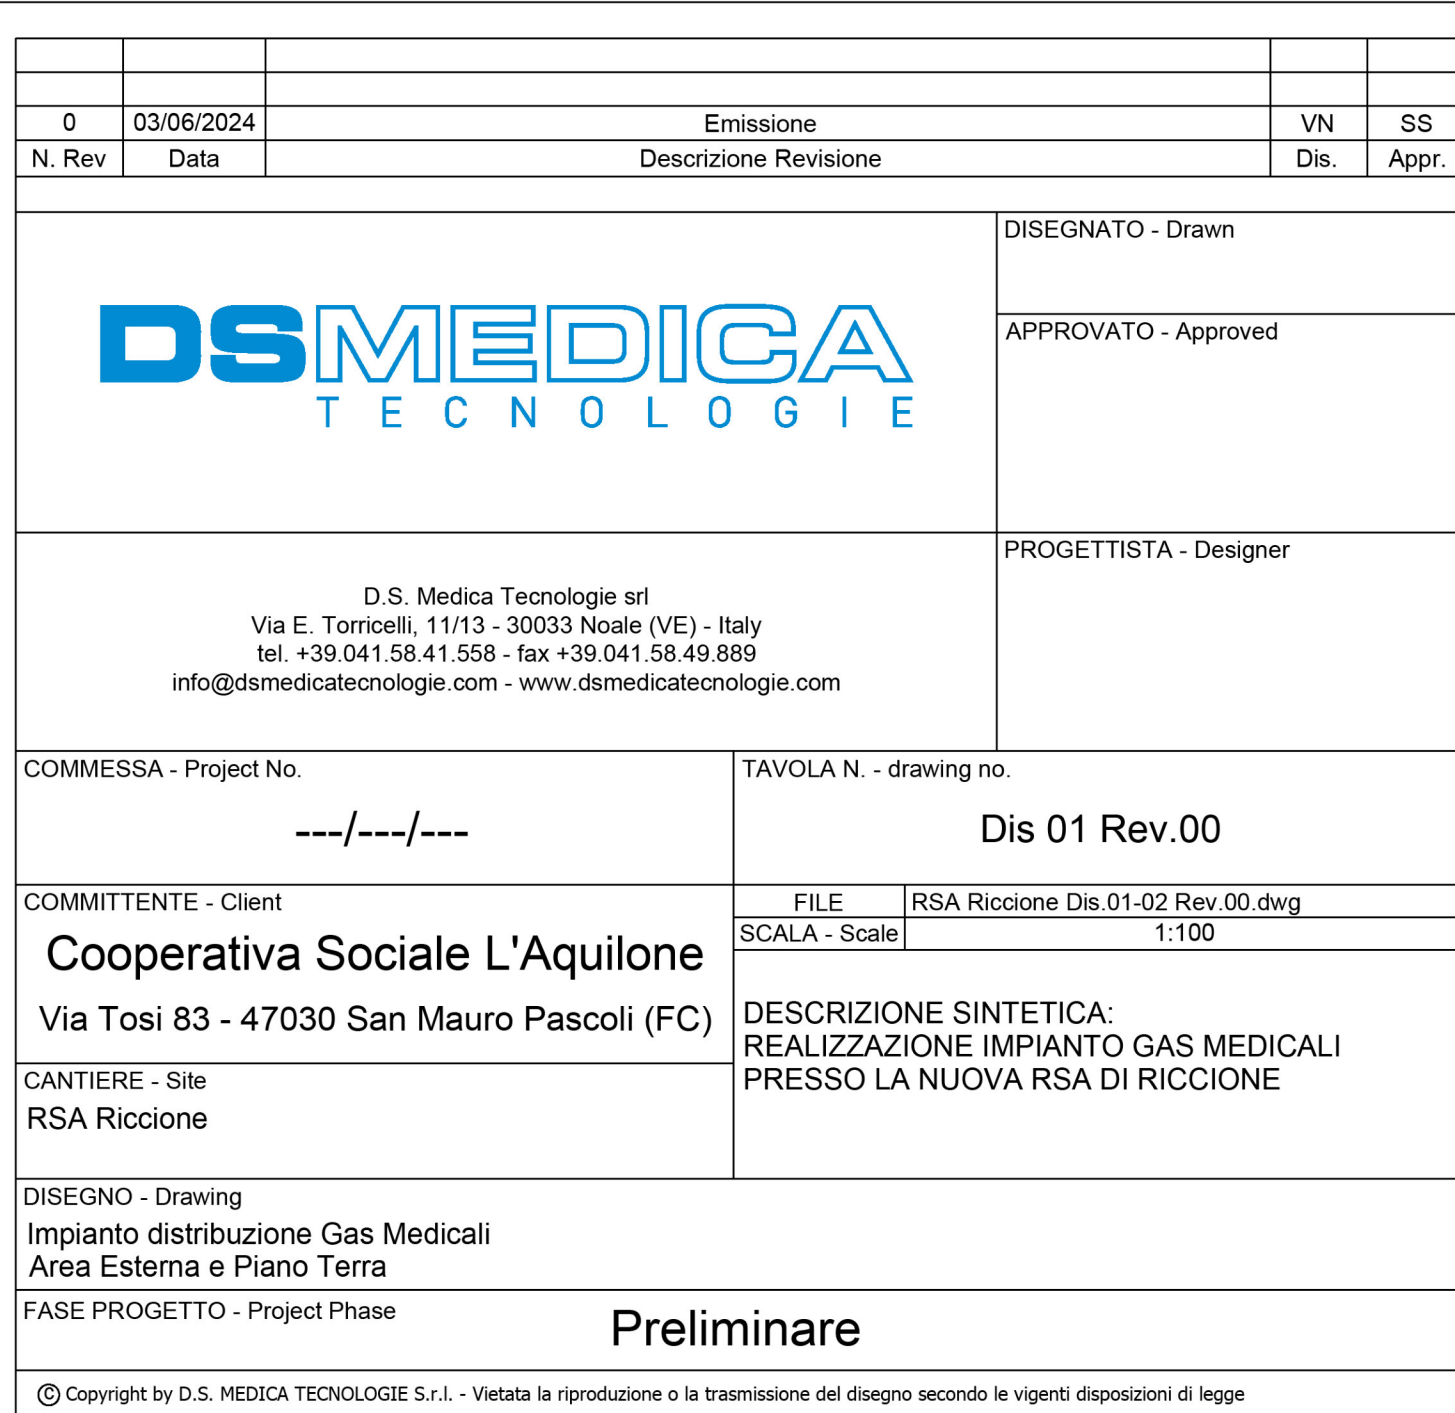
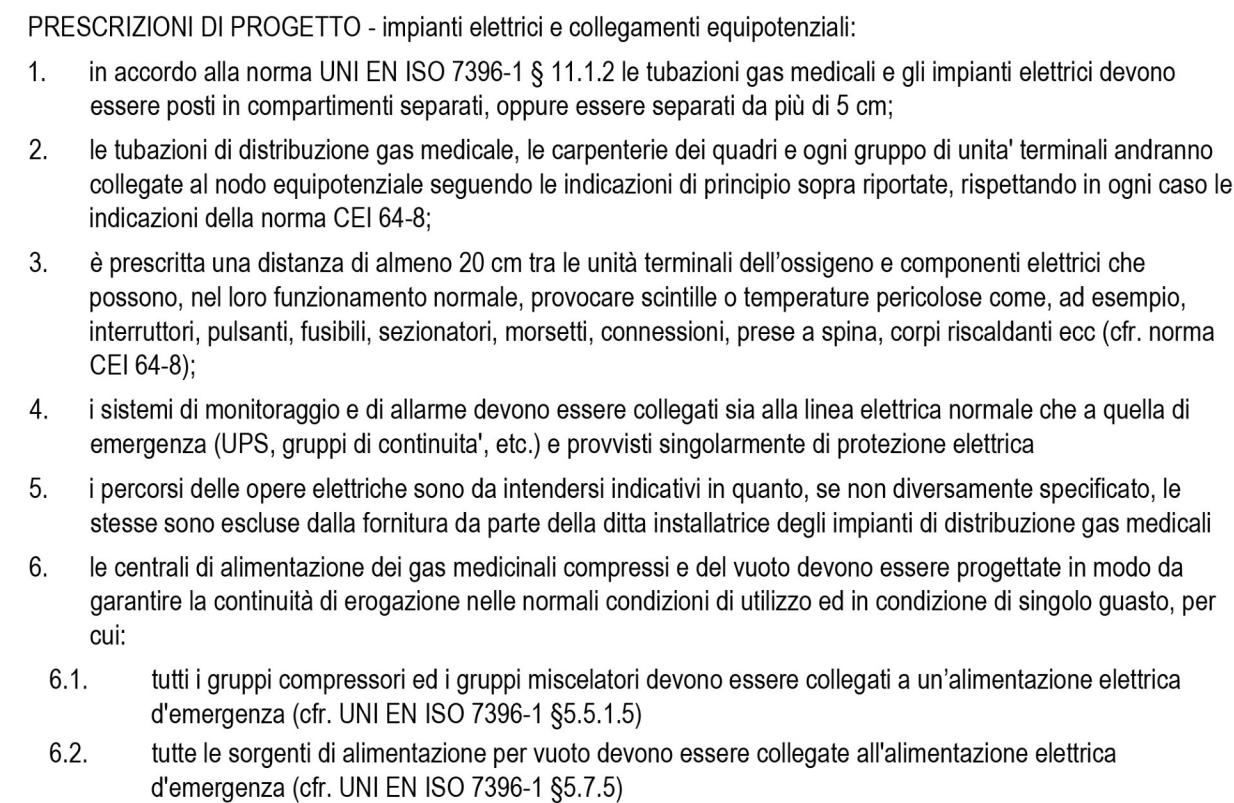
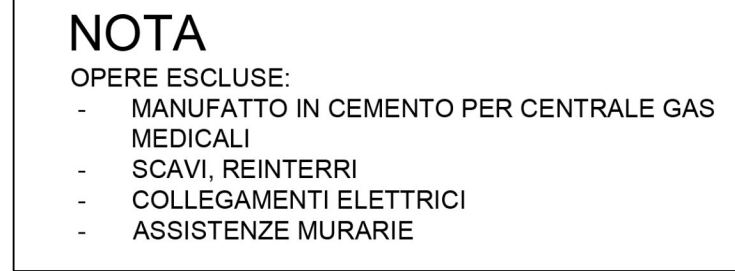


Responsabili di Progetto:		Staff Progettazione	Collaboratori:
Management & Coord. Generale		Arch. Gianpiero Pirazzini Tel. 338 588765 - gianpiero@gianpierpirazzini.it Arch. Gianpiero Pirazzini	
Prog. Architettura		Ing. Carlo Triacca	Geom. Paolo Zaghirri
Prog. Strutture			
Prog. Impianti elettrici e speciali		Ing. Pietro Molteni	P.I. Gianmarco Baldassarri
Prog. Prevenzione Incendi		Geom. Carlo Ballista	
Sicurezza C.S.E.		Geom. Massimo Giorgioni	
Prog. Idraulico		Ing. Annalisa Copelli	
Prog. Ambiente		Studio Tecnico ESA - Dott.ssa Alice Barbieri	

Numero Tav.		Piano Terra e aree esterna - Impianto gas medicali							
Responsabile dei Lavori		Direzione Lavori Generale		Arch. Gianpiero Pirazzini		Project Monitor			
		Direzione Lavori Strutture							
Rev. B							Timbro e Firma Resp. di Progetto		
Rev. A									
Emissione/Revisione									
Cod.Commissa		Nome file		Comune RC	Fase Prog.	Argomento	Elaborato 20	Rev.	Sc
Data 15-01-2025	Redatto	Controllato			Verificato Controllatore		Approvato Supervisore		