

RICCIONE



VARIANTE AL REGOLAMENTO URBANISTICO EDILIZIO.



**“Realizzazione nuova Casa Residenziale per Anziani
(CRA) “Nuova Primavera” in Viale Veneto”**

Procedimento Unico ex Art.53 della L.R. n.24/2017


TAVOLA 1/D

Stralcio elaborato Vigente e Variato

STRALCIO
TAVOLA **1** quadro **D**
**ARTICOLAZIONE DEGLI AMBITI URBANI
IN ZONE E TRASFORMAZIONI TERRITORIALI**

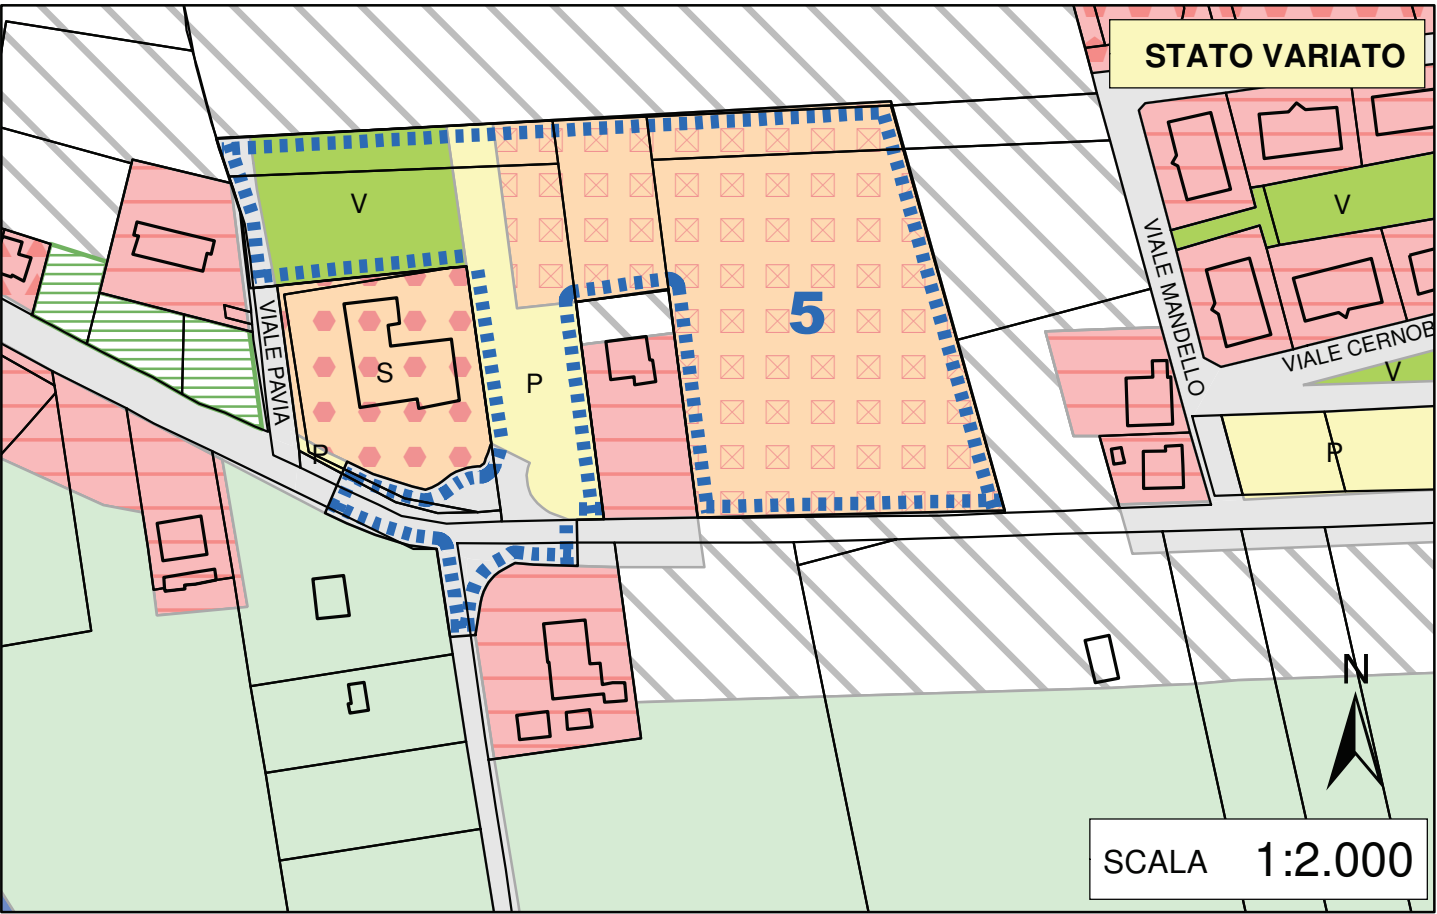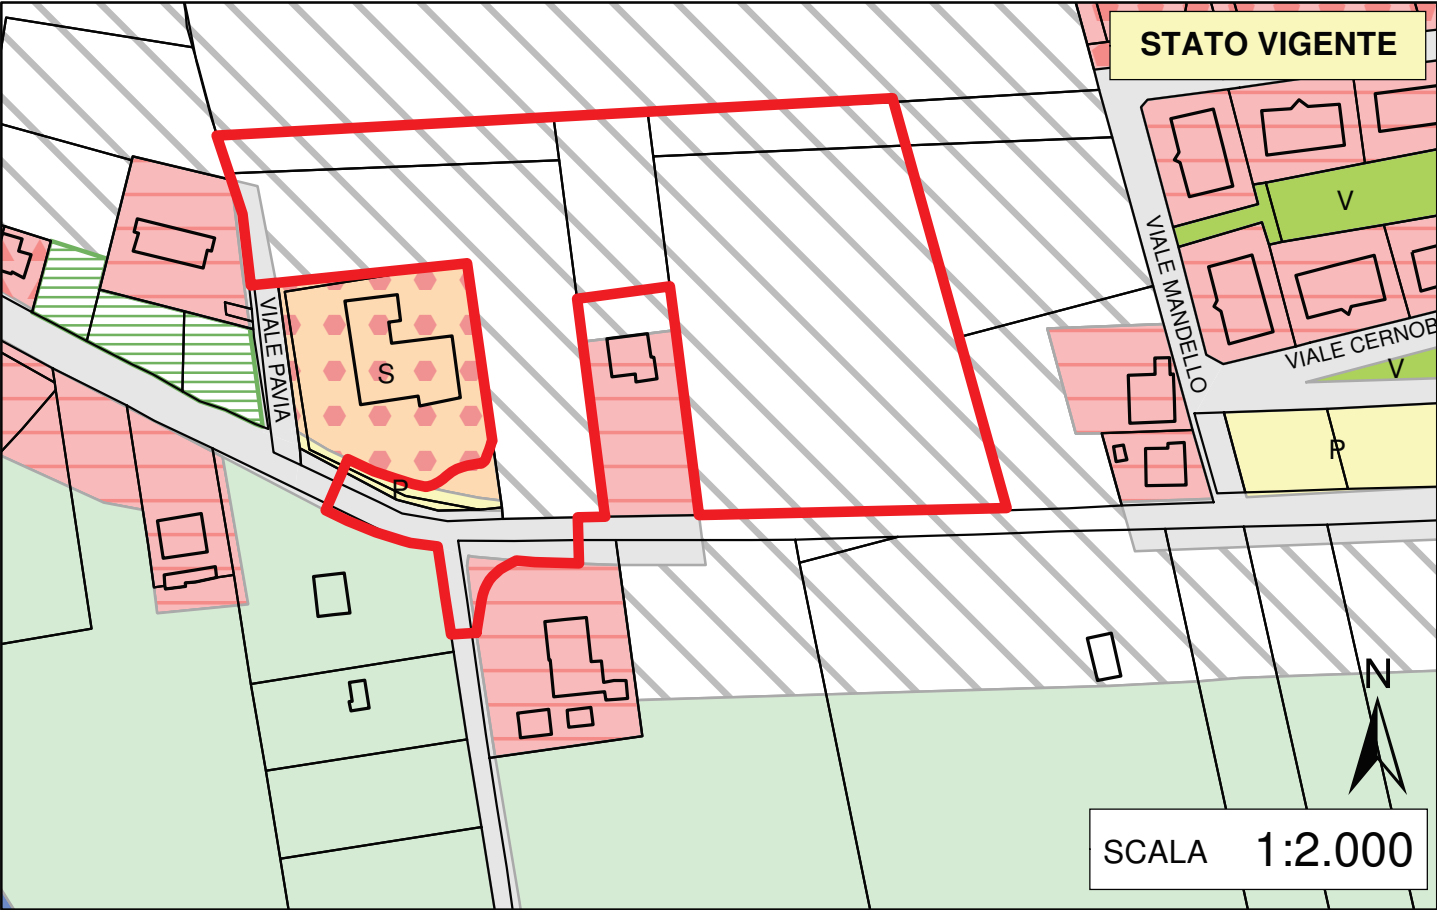

LEGENDA

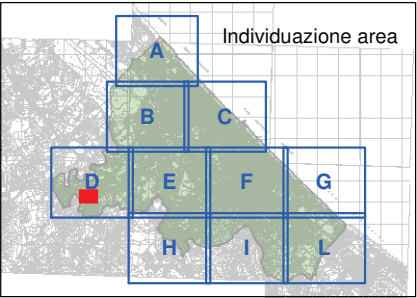

parte oggetto di modifica

CAPO 1.1 - DISPOSIZIONI GENERALI



Art. 1.1.5 ter - Ambiti territoriali oggetto di procedimenti unici ex Art. 53 della L.R. 247/2017 e relative schede

CAPO 3.1 - DOTAZIONI DEGLI INSEDIAMENTI

Aree per attrezzature e spazi collettivi

- V - Art. 3.1.2 comma 6 lett. c - Zone per verde pubblico.
- P - Art. 3.1.2 comma 6 lett. e - Zone per parcheggi pubblici.
- S - Art. 3.1.2 comma 6 lett. b - Zone per servizi scolastici.

CAPO 3.3 - INFRASTRUTTURE PER LA MOBILITÀ

Disciplina delle zone destinate a sede stradale, ferroviaria e del Trasporto rapido costiero.

- STR - Art. 3.3.2 - Sede stradale.

CAPO 4.5 - TERRITORIO URBANIZZABILE

URN1 - Art. 4.5.1 - Ambiti per nuovi insediamenti urbani e Ambiti per nuovi insediamenti urbani in attuazione del PRG pre-vigente: interventi ammessi fino al loro inserimento nelle previsioni del POC, in assenza di Piano Urbanistico Attuativo e/o al di fuori della programmazione del POC.

CAPO 4.2 - AMBITI URBANI CONSOLIDATI PREVALENTEMENTE RESIDENZIALI

- Acr1 - Art. 4.2.1 comma 1 lett. a - Zone prevalentemente residenziali, da considerarsi sature al fine del mantenimento dell'equilibrio del carico urbanistico rispetto alle dotazioni di servizi e alle reti infrastrutturali.
- Acr6 - Art. 4.2.1 comma 1 lett. f - Zone con destinazione in atto per attrezzature e impianti di interesse generale con numerazione delle relative schede.