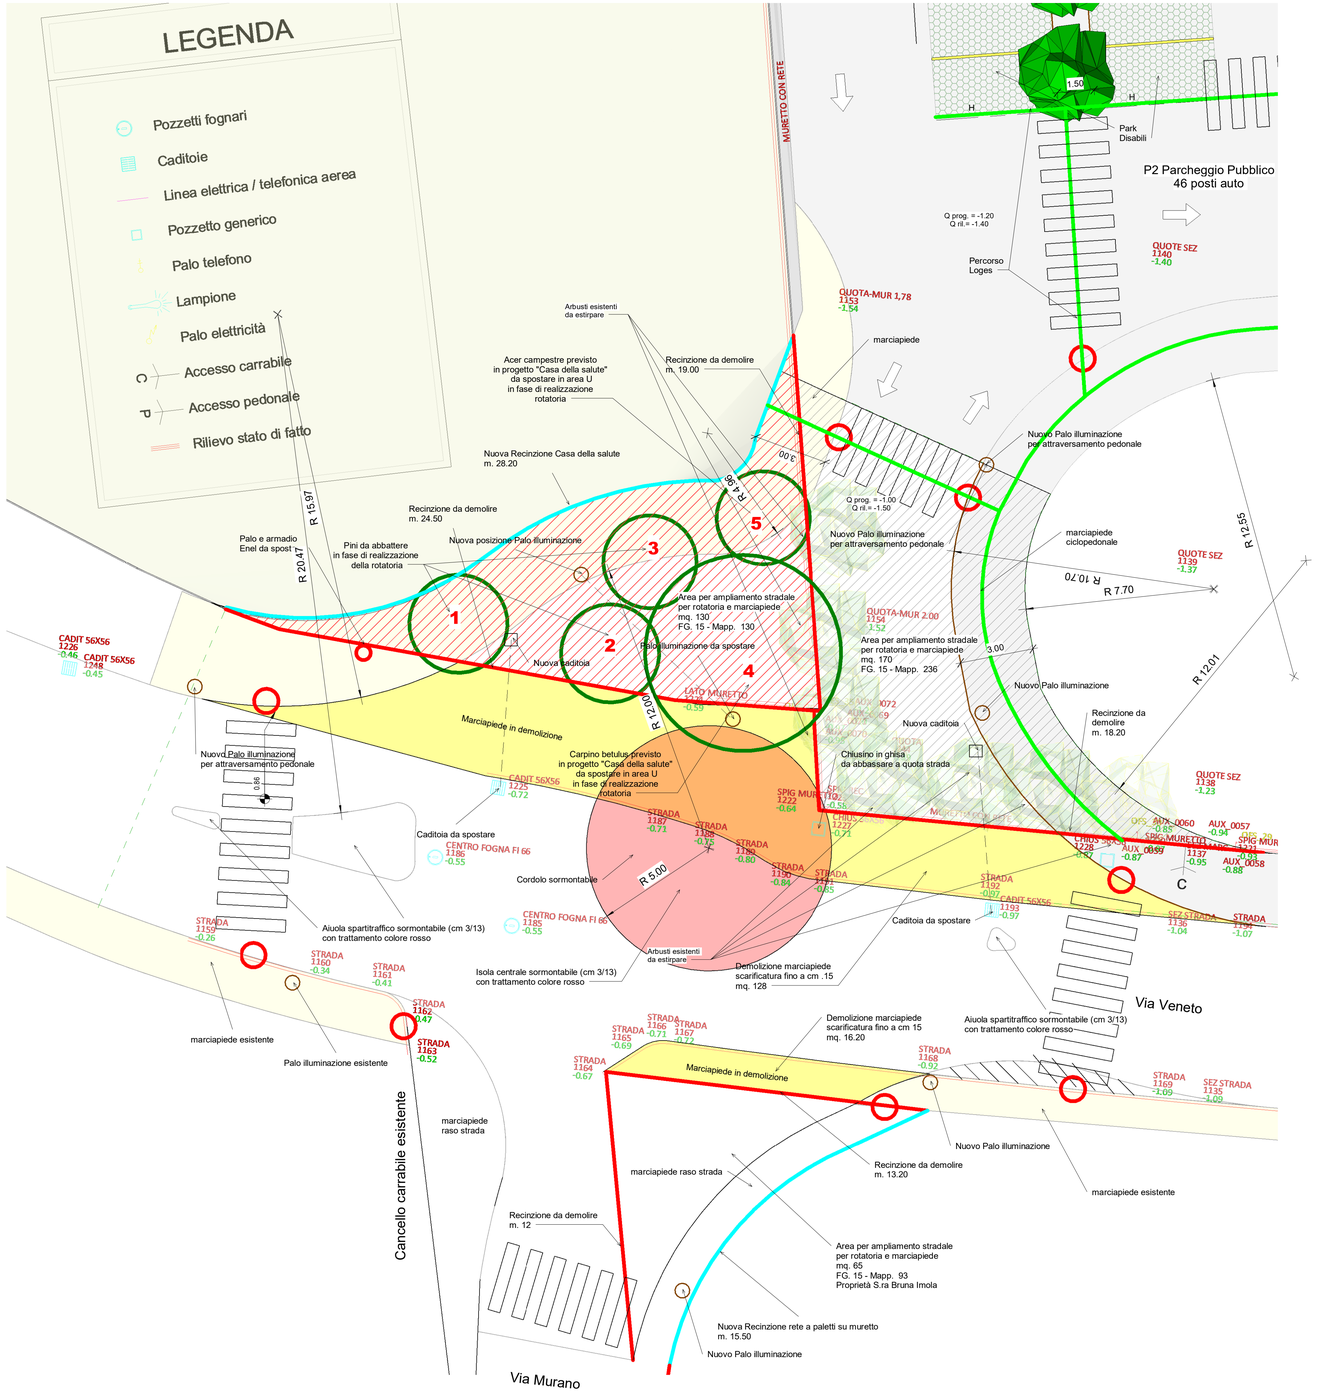

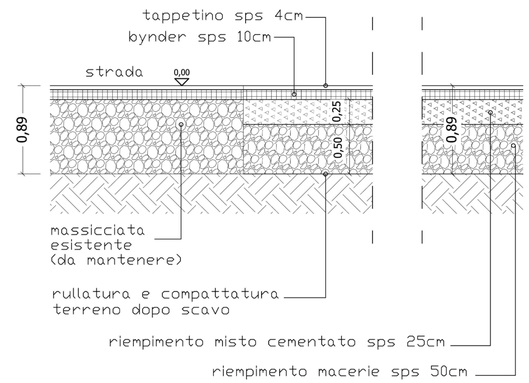

Sezione Tipo strada esistente e ampliamento pe rotatoria

PARTICOLARE ACCESSO DISABILI AI PEDONALI

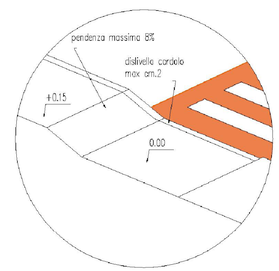

Proprietà/Committente

Coop. Sociale l'Aquilone s.c.s.r.l. - O.n.l.u.s.

Riccione

Via Veneto/Via Pavia

Permesso di Costruire con Procedimento Unico ai sensi dell'art. 53 comma 1 Lett. a _ L.R. 24/2017 in variante al RUE Vigente per la realizzazione di nuova CRA PRIMAVERA

Staff Progettazione

Responsabili di Progetto:
Management e Coord. Generale — Arch Gianpiero Pirazzini, Tel 335 5988758 - gianpiero@gianpieropirazzini.it
Prog. Architettonico — Arch. Gianpiero Pirazzini
Prog. Strutture — Ing. Carlo Triacca
Prog. Impianti climatizz. e meccanici — P.Termotecnico Oualid Khamal
Prog. Impianti elettrici e speciali — Ing. Pietro Molesini
Prog. Prevenzione Incendi — Geom. Carlo Ballista
Prog. Verde — Dott. Agronomo Stefania Anconetani
Prog. Idraulico — Ing. Annalisa Copioli
Prog. Ambiente — Monitora Sas

Collaboratori:
Geom. Paolo Zaghini
P.I. Gianmario Baldassarri

Numero Tav. **23** — **Progetto Rotatoria**

Responsabile dei Lavori	Direzione Lavori Generale	Arch. Gianpiero Pirazzini	Project Monitor
	Direzione Lavori Strutture		

Rev. B								Timbro e Firma Resp. di Progetto
Rev. A								
Emissione/Revisione								
Cod.Commessa	Nome file	Comune RC	Fase Prog.	Argomento	Elaborato 23	Rev.	Scala 1 : 100	
Data 25-10-2025	Redatto	Controllato		Verificato Controllore		Approvato Supervisore		

I diritti di proprietà, diffusione e riproduzione di questo documento sono riservati all'Arch. Gianpiero Pirazzini in conformità alle vigenti normative in materia