

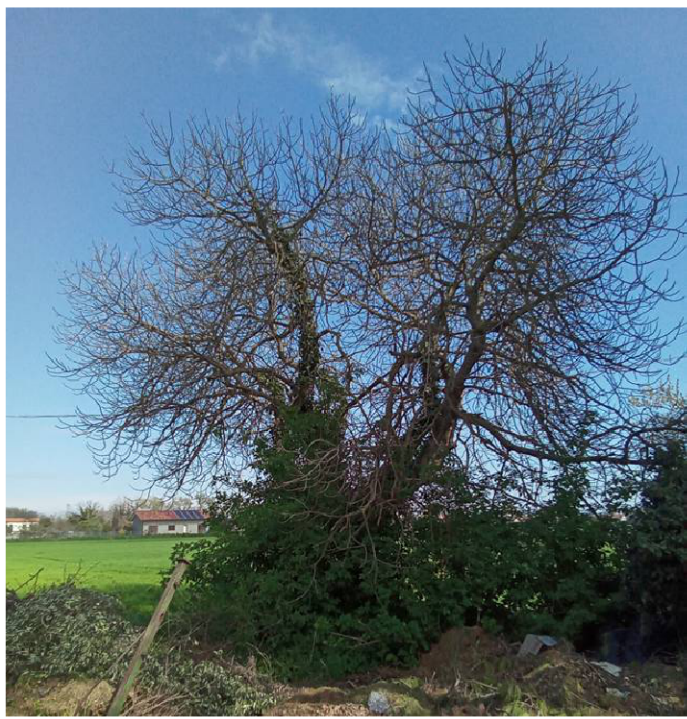
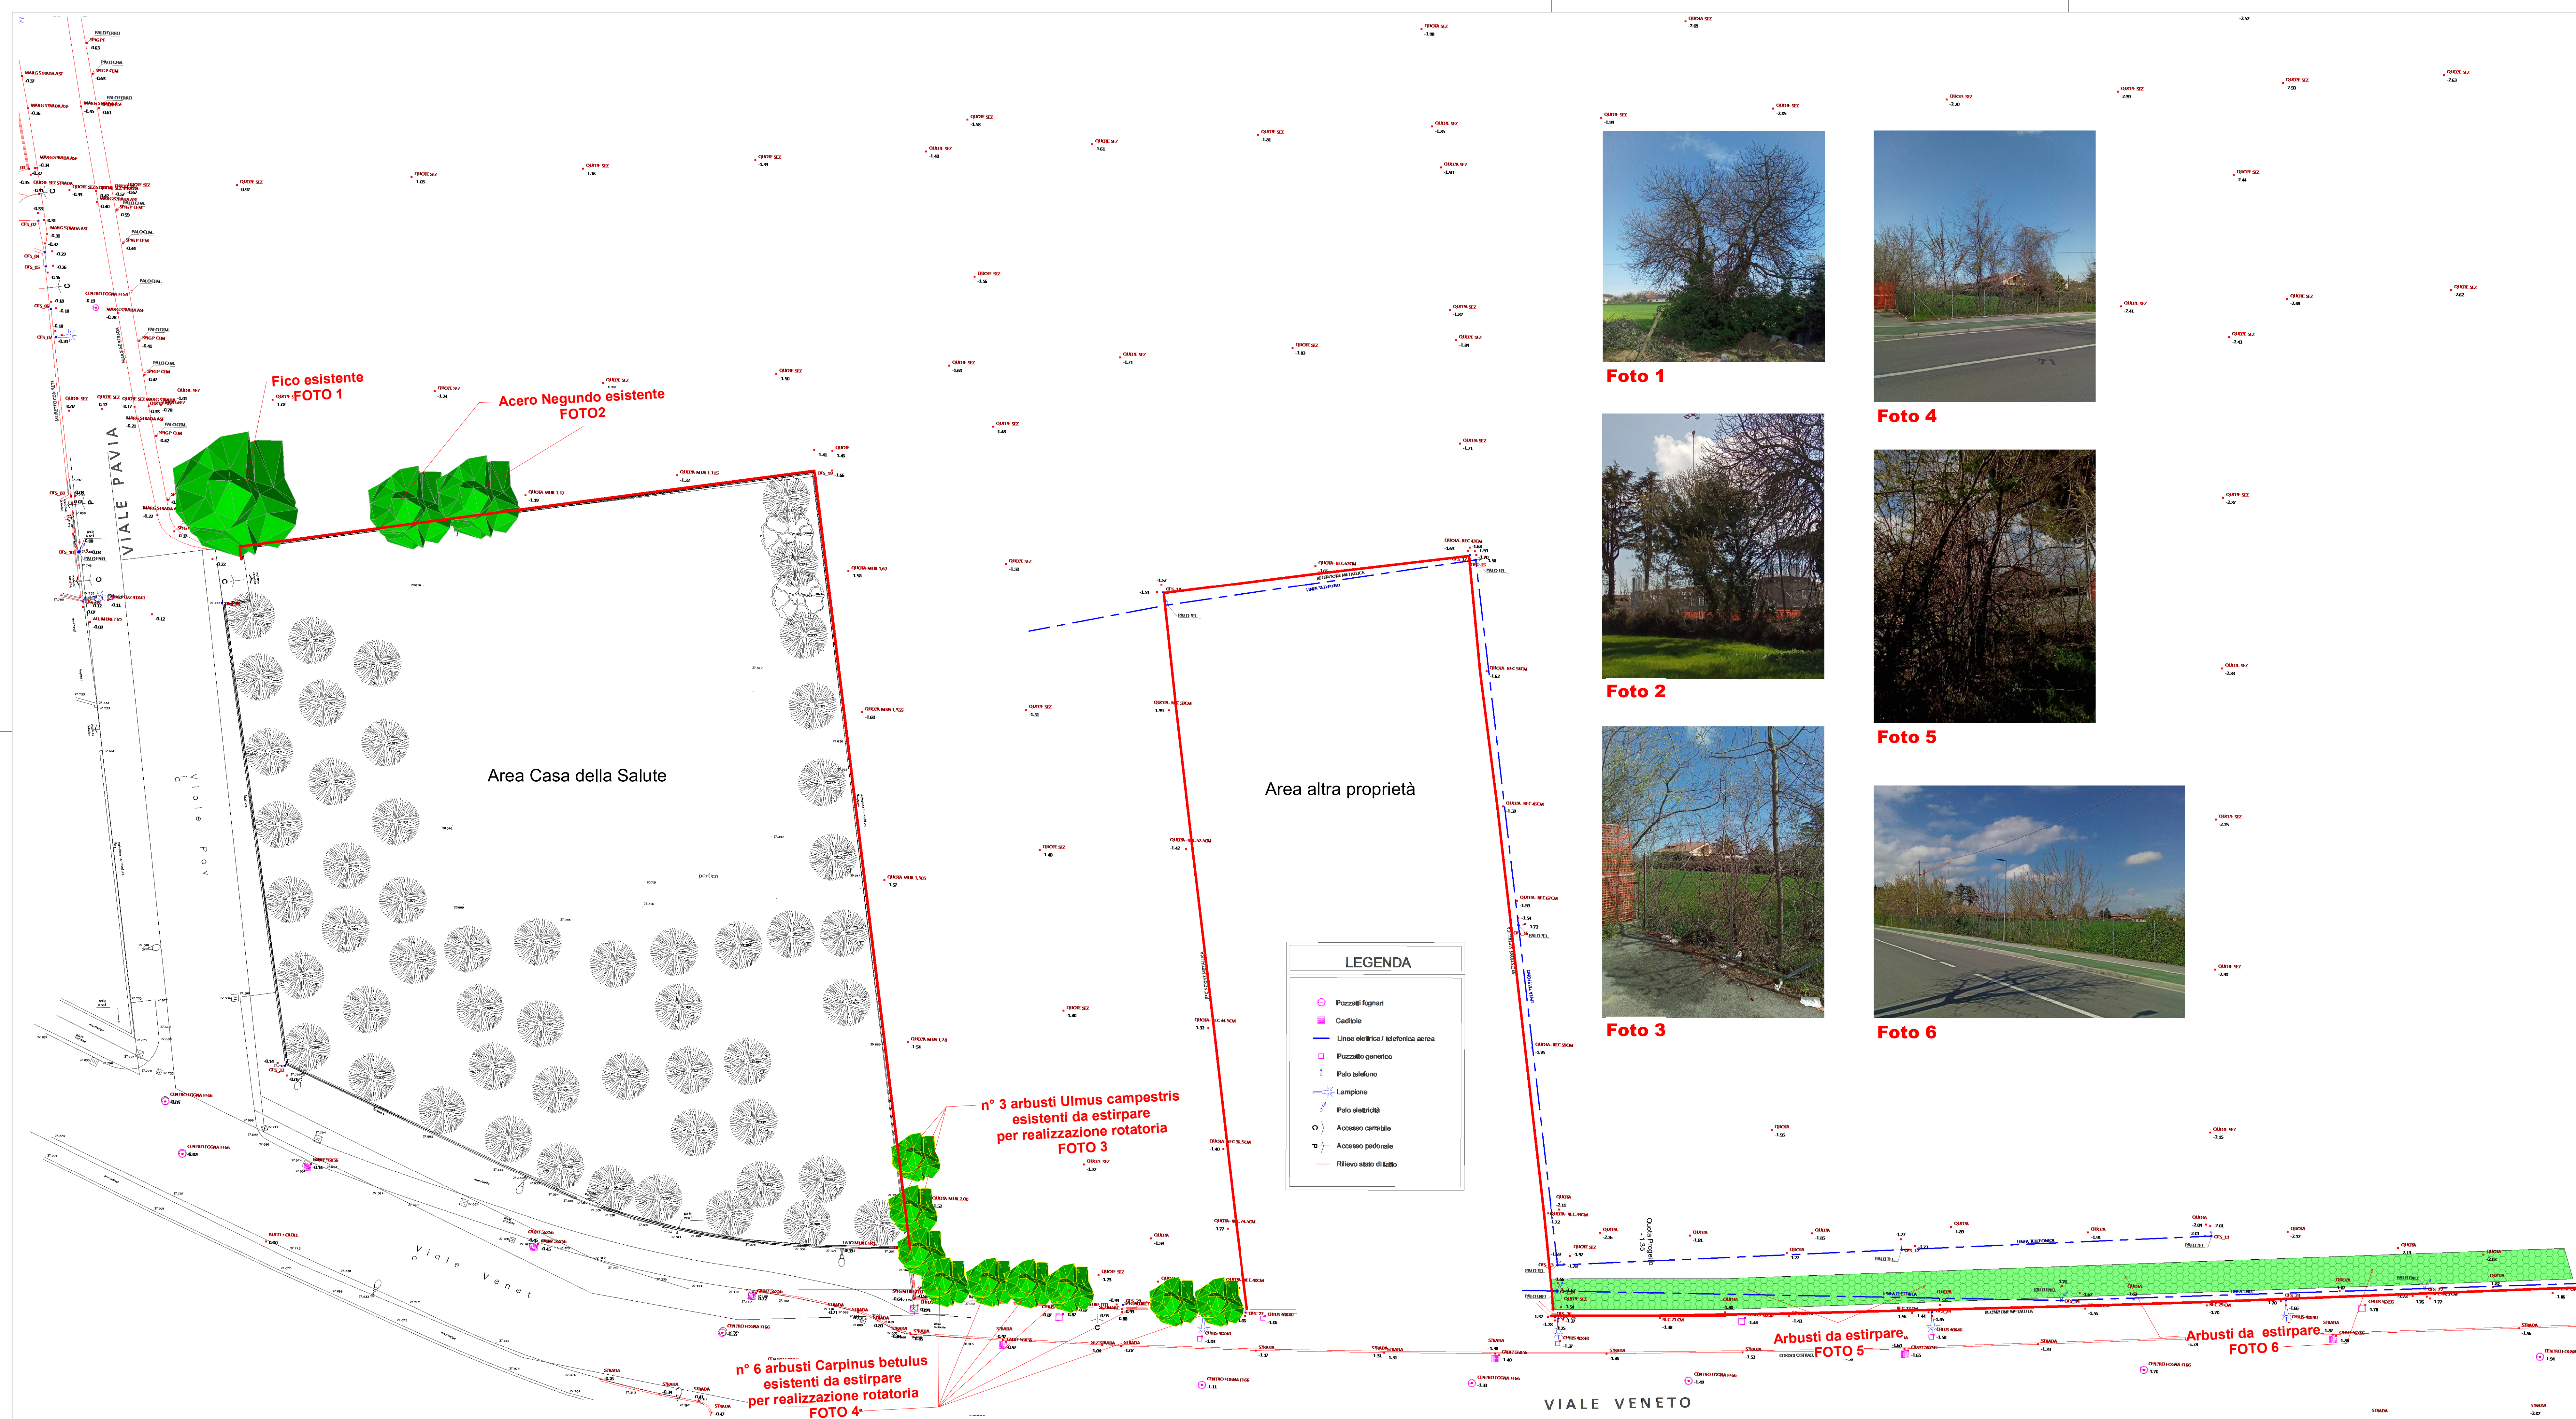


Foto 1



Foto 2

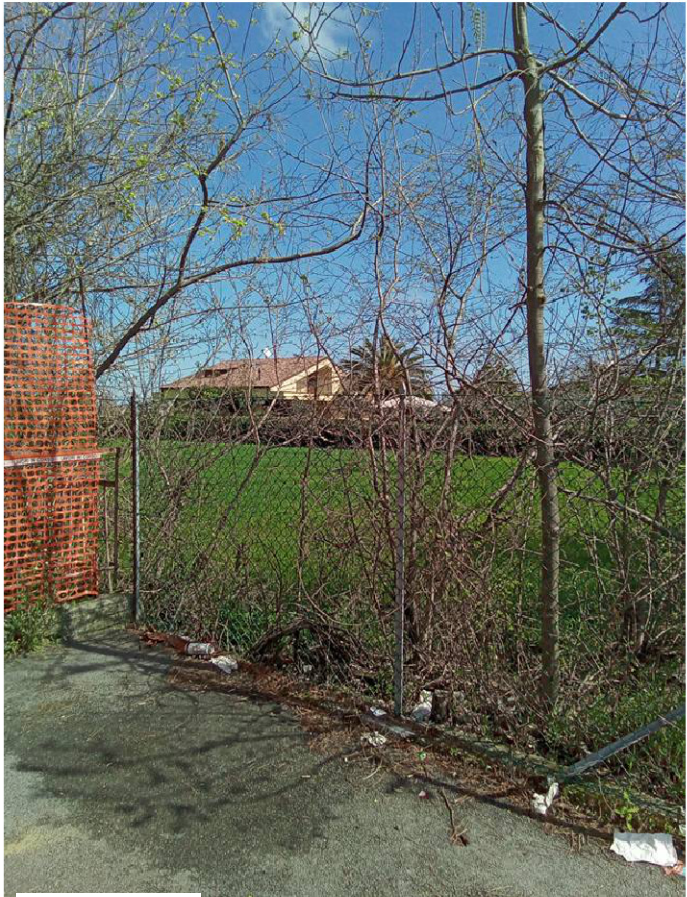


Foto 3



Foto 4



Foto 5



Foto 6

Proprietà/Committente

Coop. Sociale l'Aquilone s.c.s.r.l. - O.n.l.u.s.

Viale Pavia

Riccione

Via Veneto/Viale Pavia

Permesso di Costruire con Procedimento Unico ai sensi dell'art. 53 comma 1 Lett. a _ L.R. 24/2017 in variante al RUE Vigente per la realizzazione di nuova CRA PRIMAVERA

Responsabili di Progetto:
Management e Coord. Generale

Staff Progettazione
Arch. Gianpiero Pirazzini
Tel. 335 5988758 - gianpiero@gianpierpirazzini.it

Collaboratori:
Geom. Paolo Zaghini
P.I. Gianmario Baldassarri

Progr. Architettonico
Progr. Strutture
Progr. Impianti climatizz. e meccanici
Progr. Impianti elettrici e speciali
Progr. Prevenzione Incendi
Sicurezza C.S.E.
Progr. Idraulico
Progr. Ambiente

Arch. Gianpiero Pirazzini
Ing. Carlo Triacca
P. Termotecnico: Qualid Khamal
Ing. Pietro Molesini
Geom. Carlo Ballista
Geom. Massimo Giogetti
Ing. Annalisa Copioli
Studio Tecnico ESA - Dott.ssa Alice Barbieri

Numero Tav.

02a

Planimetria - Rilievo del Verde

Responsabile dei Lavori

Direzione Lavori Generale

Arch. Gianpiero Pirazzini

Project Monitor

Direzione Lavori Strutture

Rev. B

Timbro e Firma

Rev. A

Reso. di Progetto

Emissione/Revisione

Timbro e Firma

Cod. Commessa

Nome file

Comune

Fase Prog.

Argomento

Elaborato

Rev.

Scala

Data

Redatto

Controllato

Verificato

Approvato

Supervisore

31-03-2025

02a

1:200

I diritti di proprietà, diffusione e riproduzione di questo documento sono riservati all'Arch. Gianpiero Pirazzini in conformità alle vigenti normative in materia