


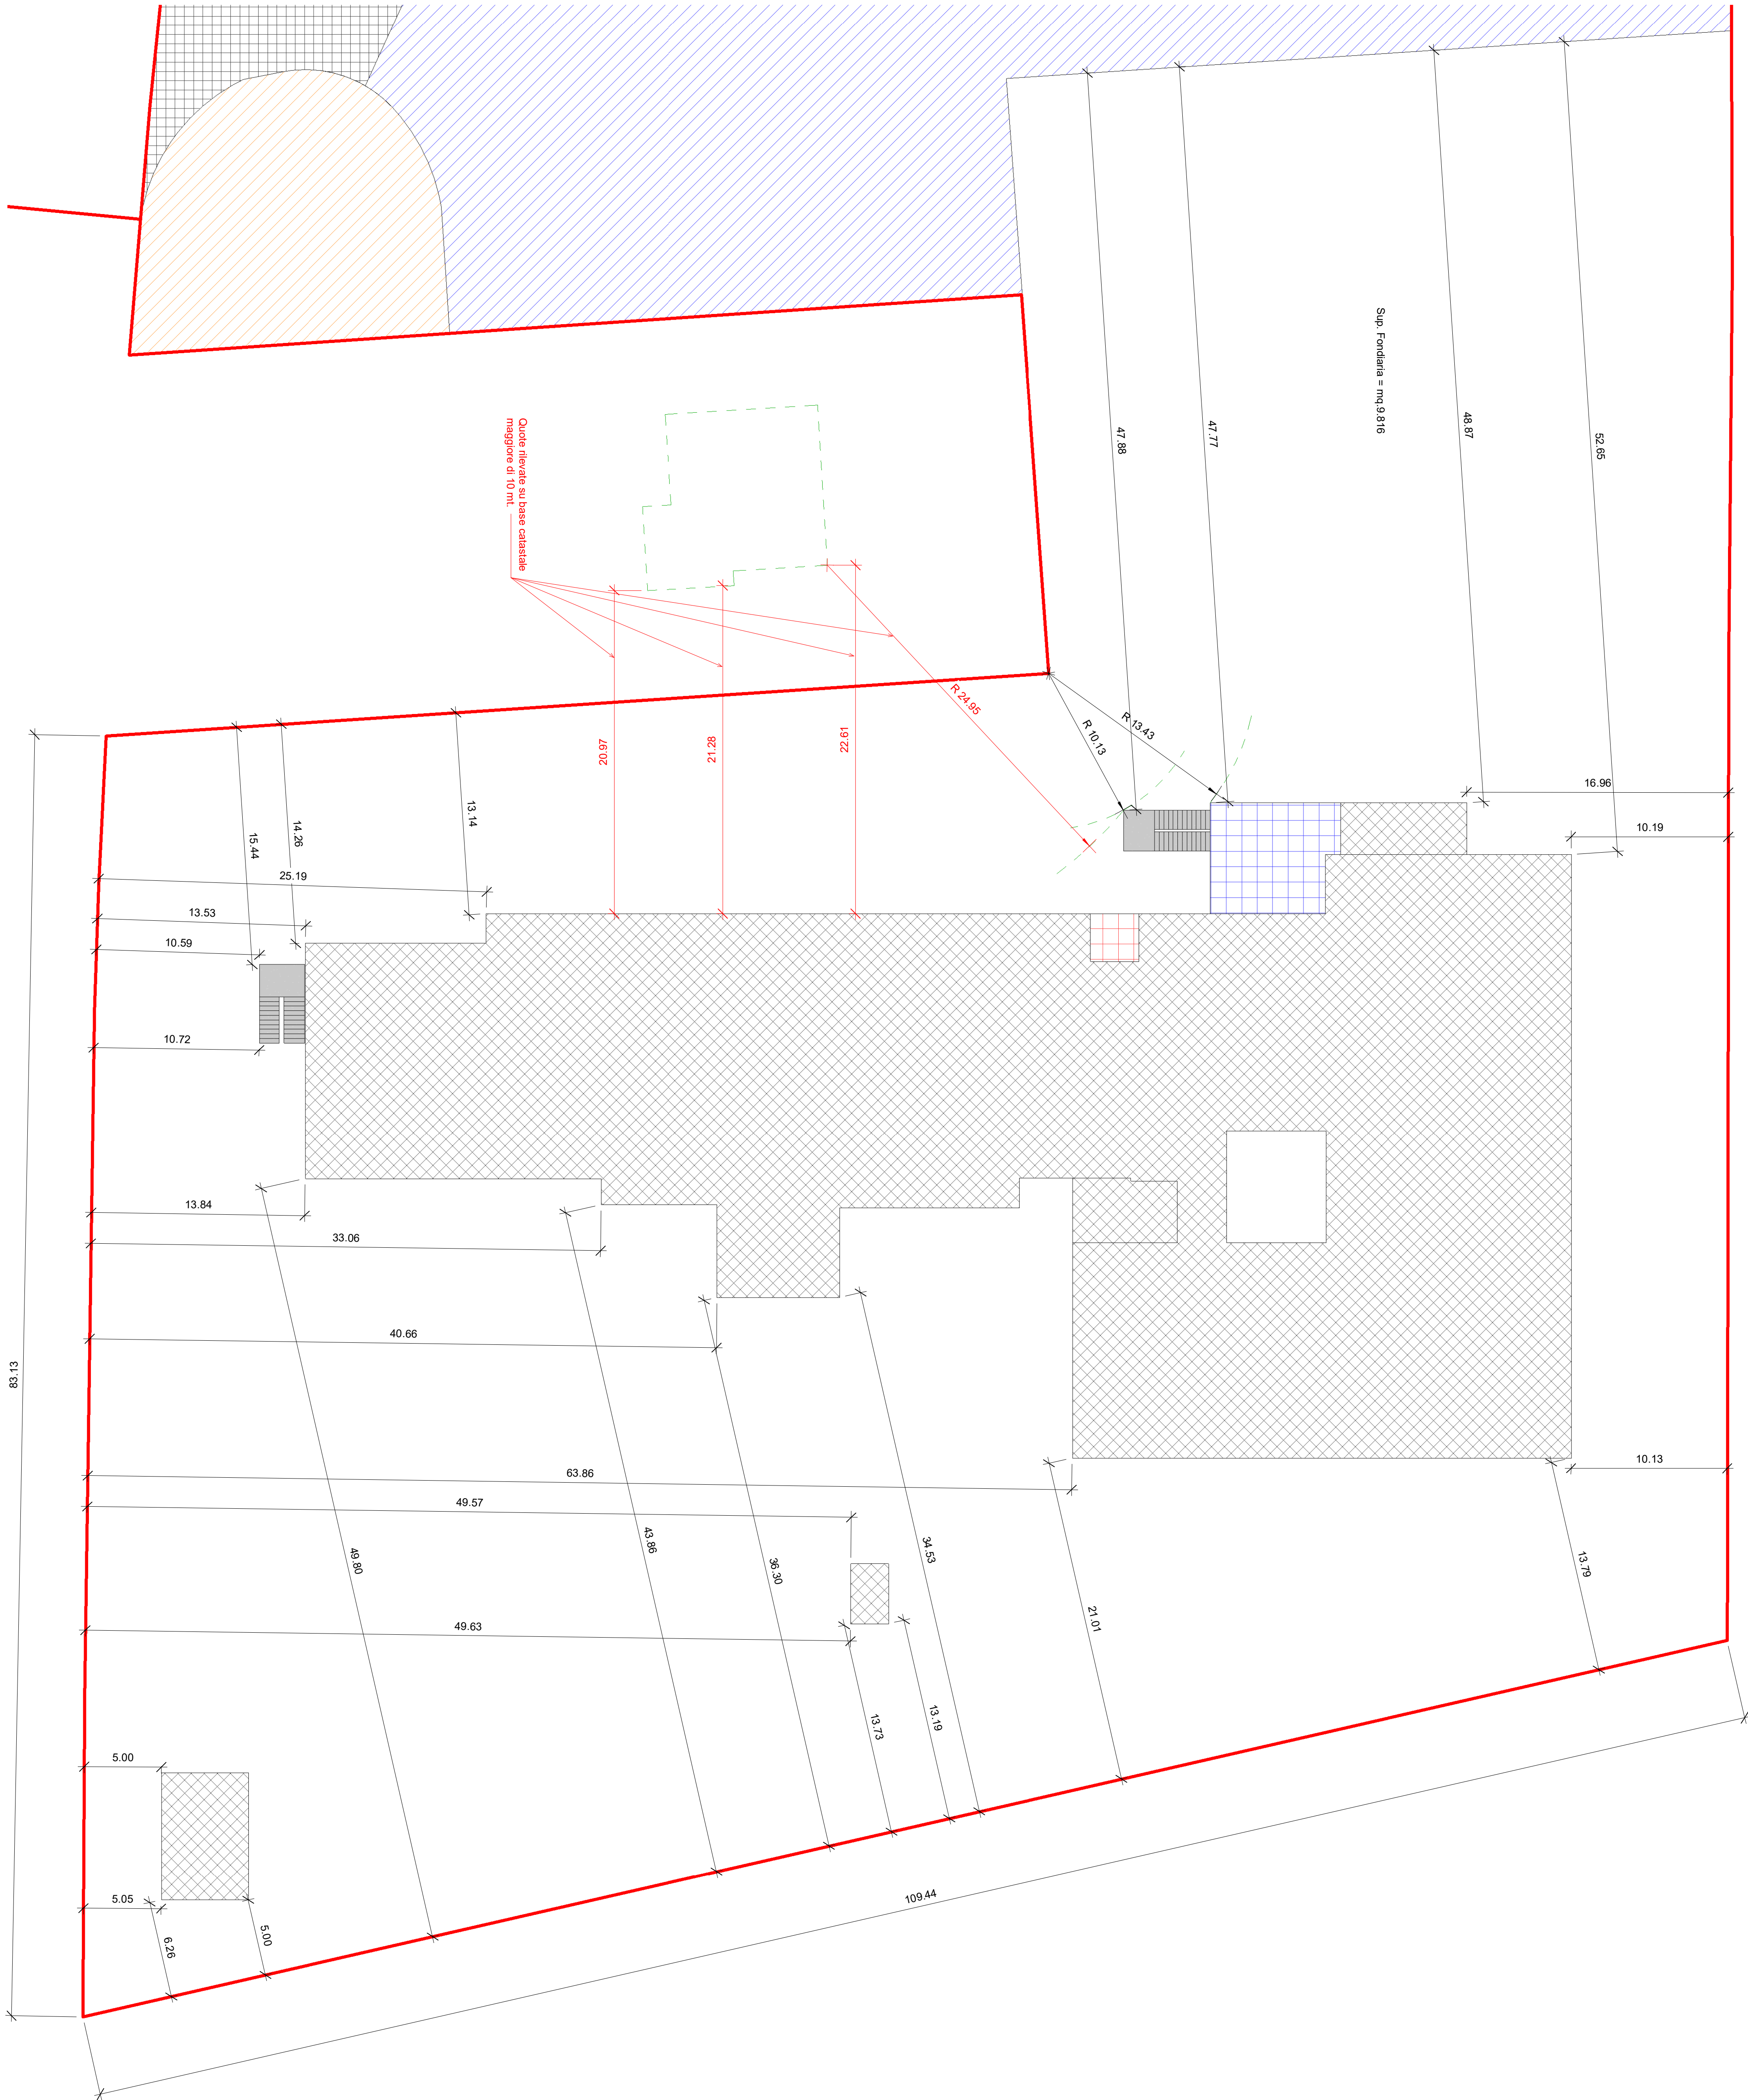

Riccione
Via Veneto/Via Pavia

Permesso di Costruire con Procedimento Unico ai sensi dell'art. 53 comma 1 Lett. a _ L.R. 24/2017 in variante al RUE Vigente per la realizzazione di nuova CRA PRIMAVERA

Responsabili di Progetto:		Staff Progettazione	Collaboratori:
Management e Coord. Generale		Arch. Gianpiero Pirazzini Tel. 335 5885758 - gianpiero@gianpierpirazzini.it	
Prog. Architettonico		Arch. Gianpiero Pirazzini	Geom. Paolo Zaghini
Prog. Strutture		Ing. Carlo Trasca	
Prog. Impianti climatizz. e meccanici		P.Termotecnico: Oualid Khamal	P.I. Giannario Baldassarri
Prog. Impianti elettrici e speciali		Ing. Pietro Molesini	
Prog. Prevenzione incendi		Geom. Carlo Ballista	
Sicurezza C.S.E.		Geom. Massimo Giorgetti	
Prog. Idraulico		Ing. Annalisa Cipolli	
Prog. Ambiente		Studio Tecnico ESA - Dott.ssa Alice Barbieri	

Numero Tav.	04	Planimetria - Distanze dai confini
-------------	-----------	---

Responsabile dei Lavori	Direzione Lavori Generale	Arch. Gianpiero Pirazzini	Project Monitor
	Direzione Lavori Strutture		

Rev. B			Timbro e Firma Resp. di Progetto
Rev. A			
Emissione/Revisione			

Cod.Commissa	Nome file	Comune RC	Fase Prog.	Argomento	Elaborato 04	Rev.	Scala 1:200
Data	Redatto	Controlato	Verificato	Approvato	Supervisore		
15-01-2025							

I diritti di proprietà, diffusione e riproduzione di questo documento sono riservati all'Arch. Gianpiero Pirazzini in conformità alle vigenti normative in materia