


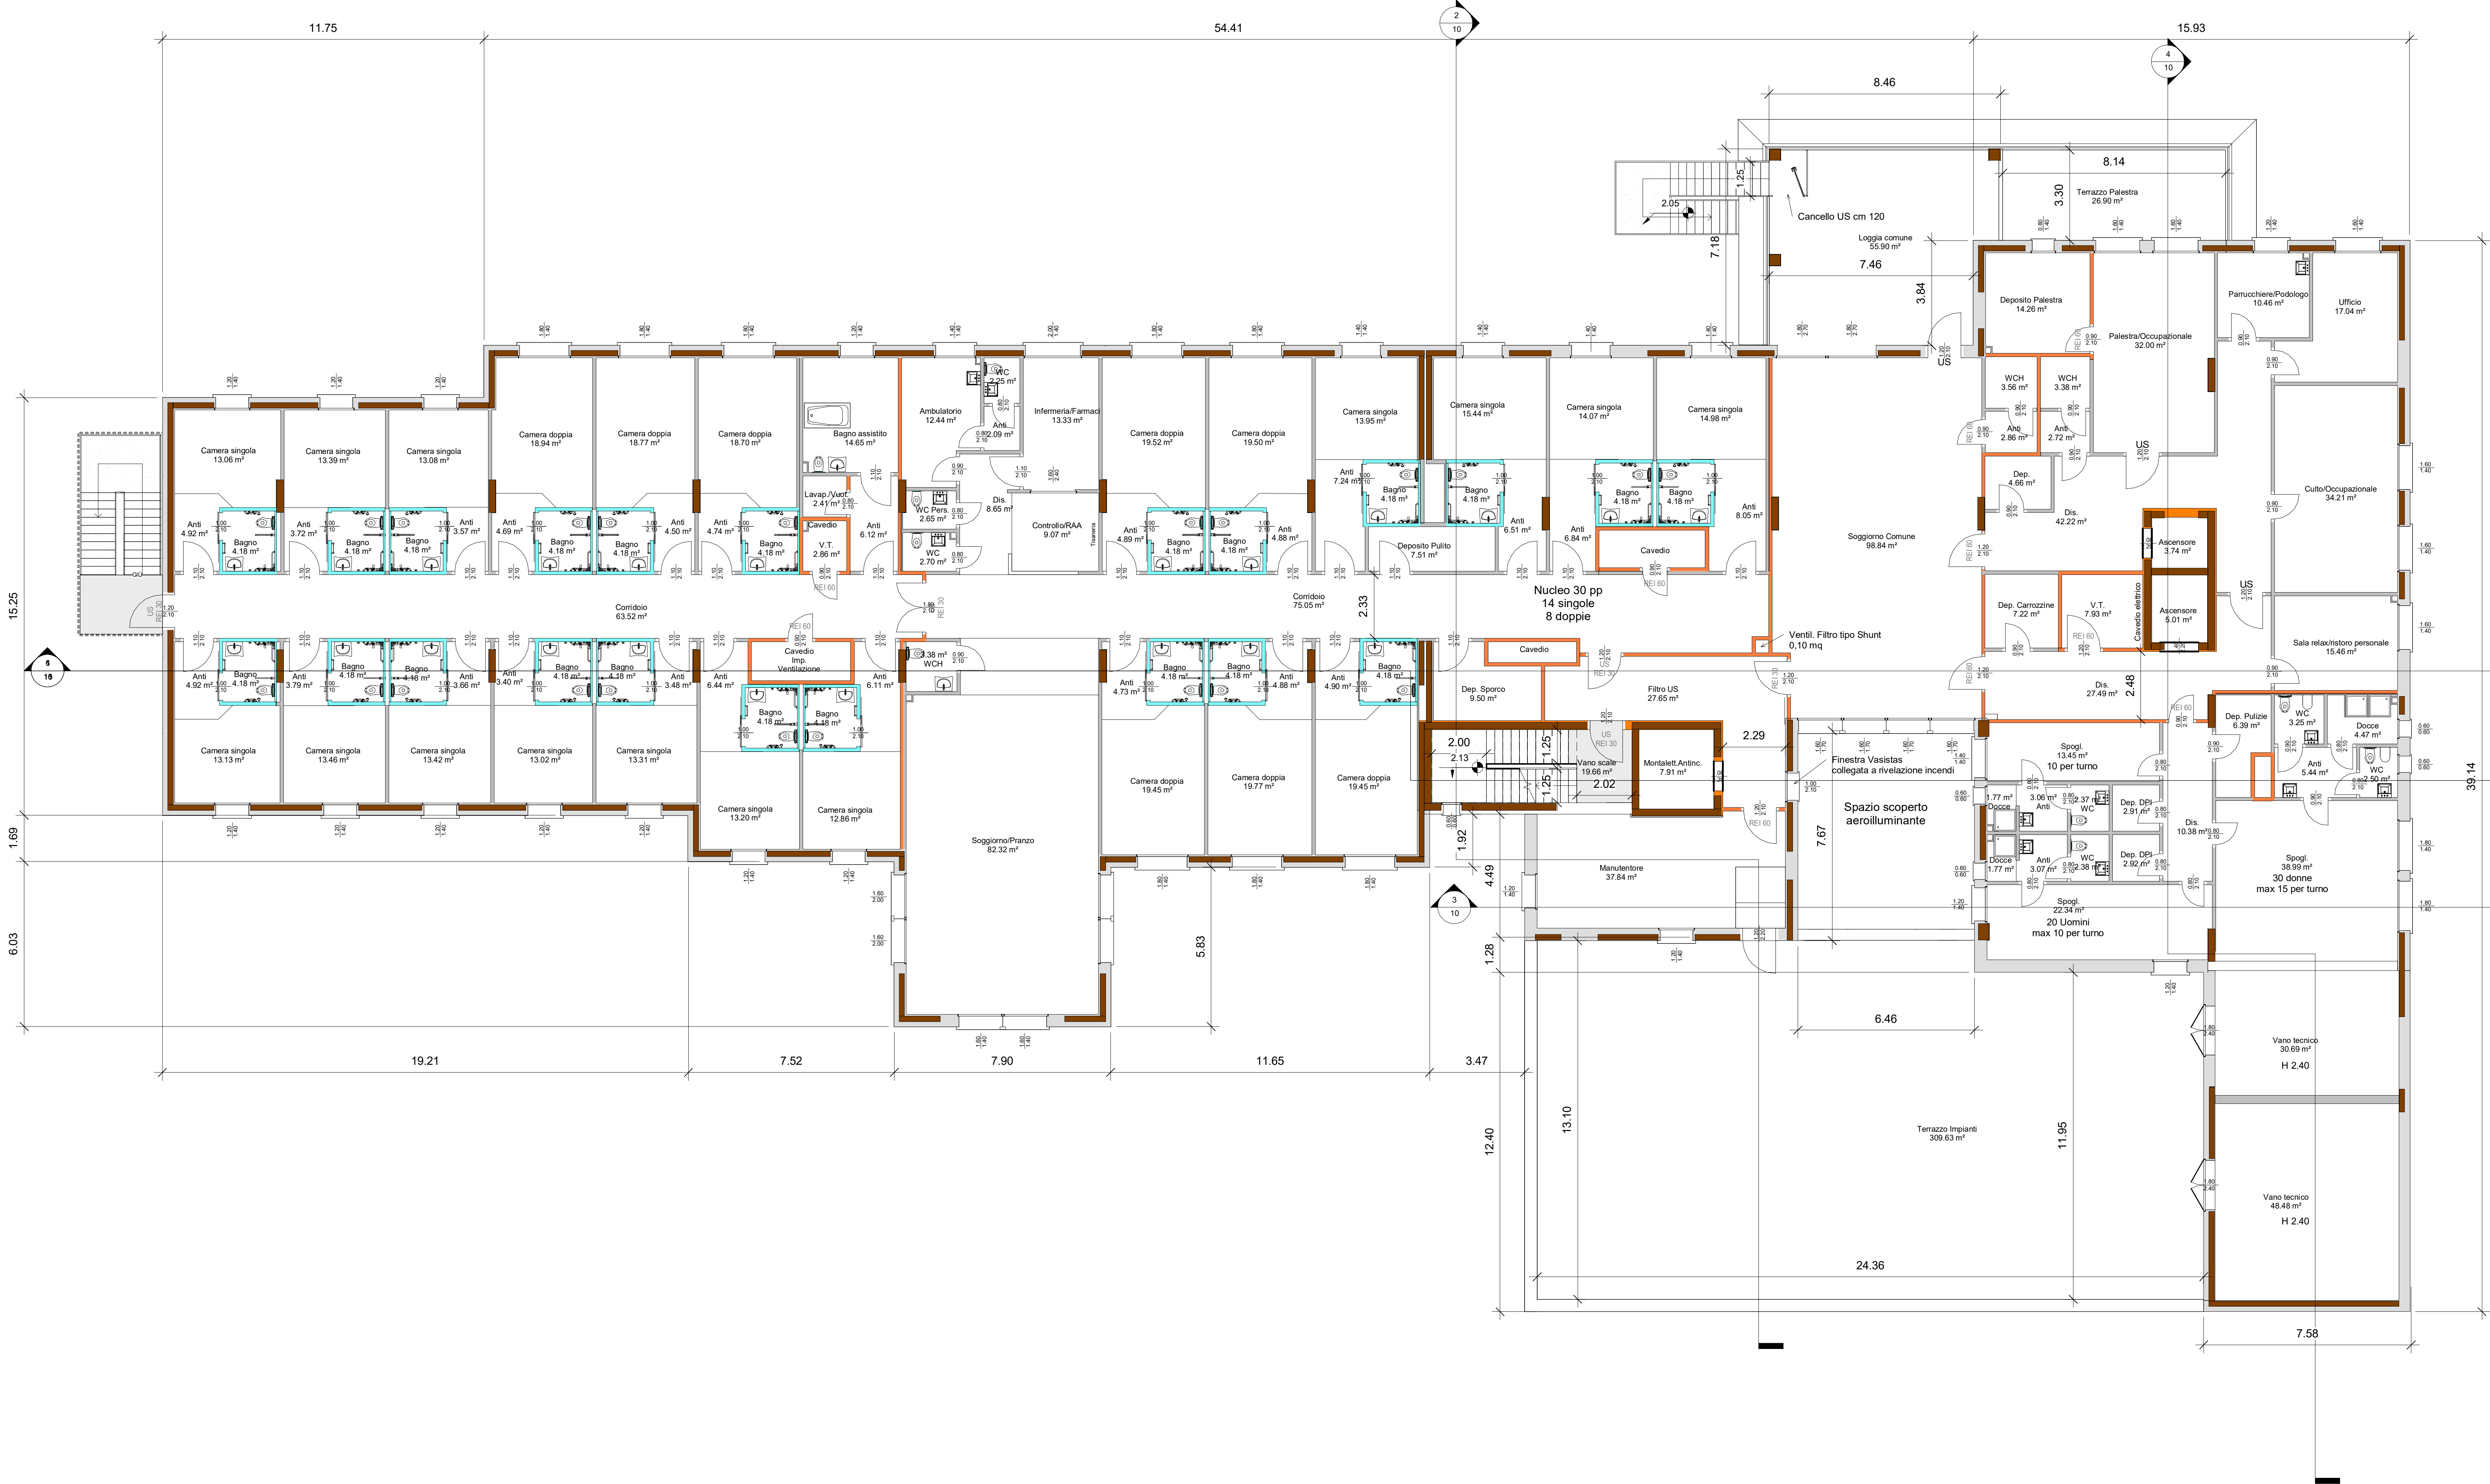

Riccione
Via Veneto/Via Pavia

Permesso di Costruire con Procedimento Unico ai sensi dell'art. 53 comma 1 Lett. a _ L.R. 24/2017 in variante al RUE Vigente per la realizzazione di nuova CRA PRIMavera

Responsabili di Progetto: Management e Coord. Generale		Staff Progettazione		Collaboratori:
Prog. Architettonico Prog. Strutture Prog. Impianti climatizz. e meccanici Prog. Impianti elettrici e speciali Prog. Prevenzione Incendi Sicurezza C.S.E. Prog. Idraulico Prog. Ambiente		Arch. Gianpiero Pirazzini Tel. 335 598758 - gianpiero@gianpieropirazzini.it Arch. Gianpiero Pirazzini Ing. Carlo Triacca P.Termoelettrico. Qualid Khamal Ing. Pietro Molesini Geom. Carlo Ballista Geom. Massimo Giorgetti Ing. Annalisa Copioli Studio Tecnico ESA - Dott.ssa Alice Barbieri		Geom. Paolo Zaghini P.I. Gianmario Baldassarri

Numero Tav.		06					Pianta Piano Primo		
Responsabile dei Lavori			Direzione Lavori Generale		Arch. Gianpiero Pirazzini		Project Monitor		
			Direzione Lavori Strutture						
Rev. B								Timbro e Firm Resp. di Progetto	
Rev. A									
Emissione/Revisione									
Cod Commessa	Nome file		Comune RC	Fase Prog.	Argomento	Elaborato 06	Rev.		
Data	Redatto		Controllato		Verificato Controllore	Approvato Supervisore			
15-01-2025									
I diritti di proprietà, diffusione e riproduzione di questo documento sono riservati all'Arch. Gianpiero Pirazzini in conformità alle vigenti normative									