



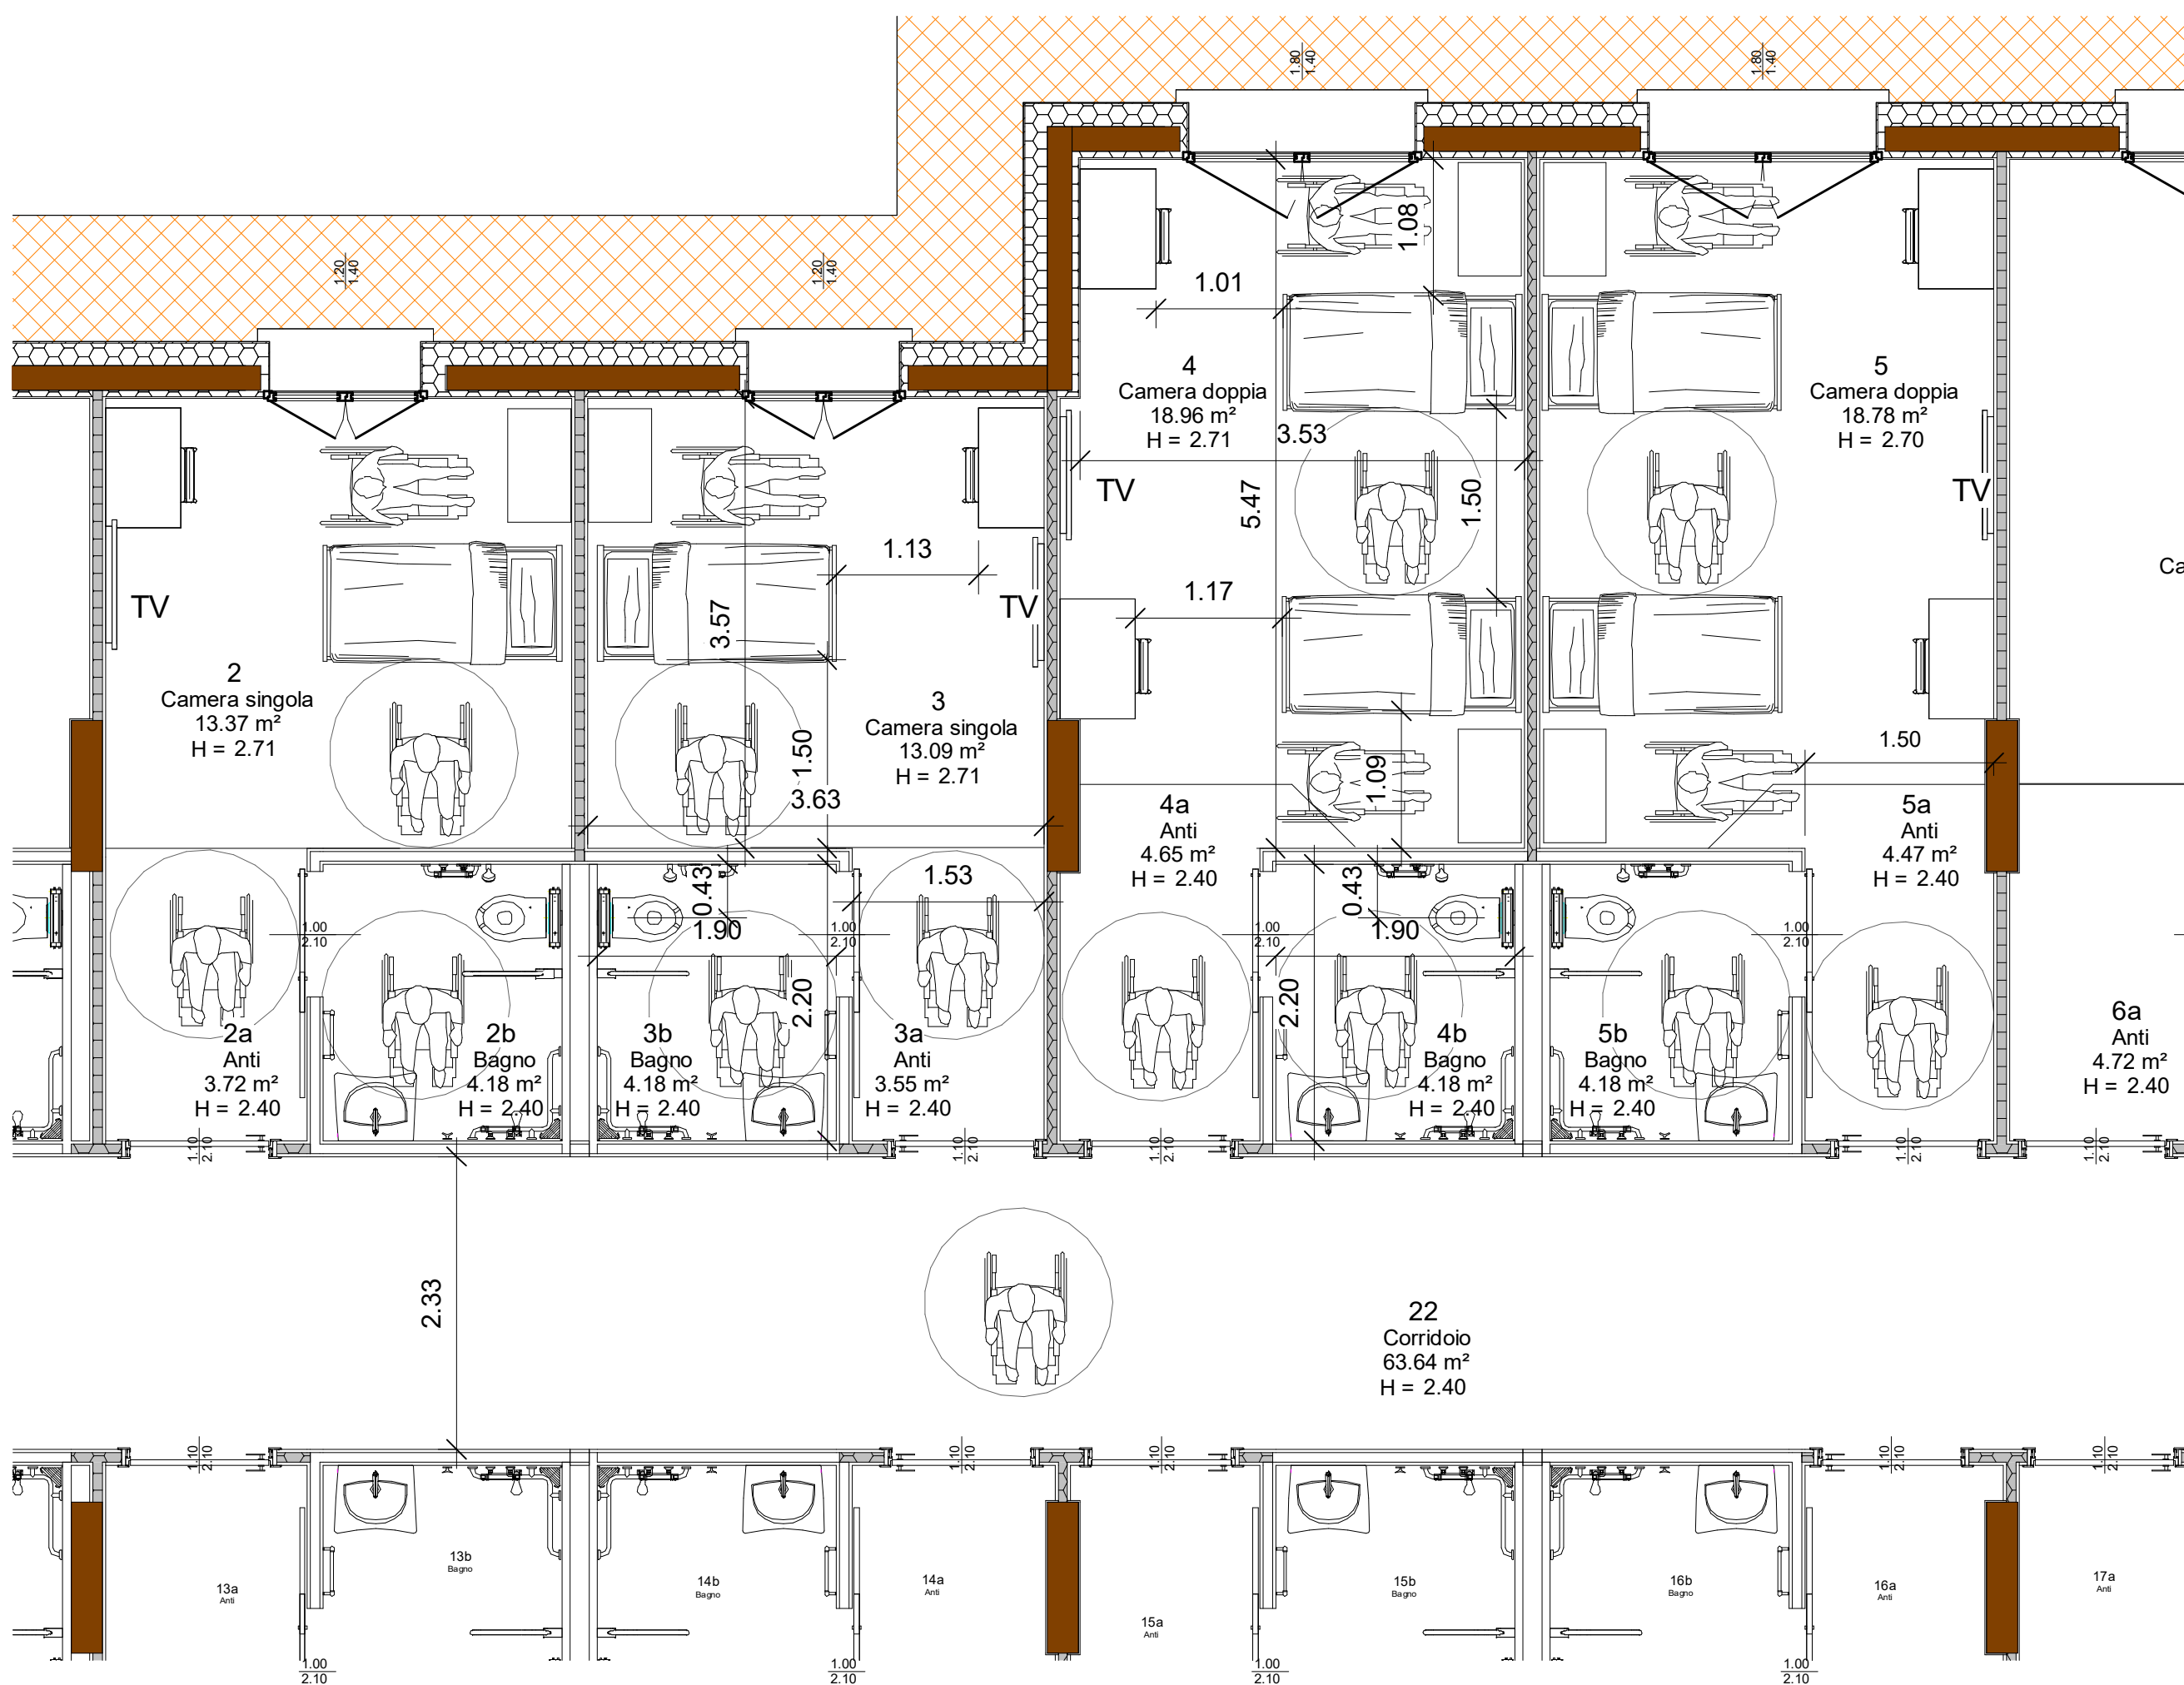

Particolare Camere tipo - Scala 1:50

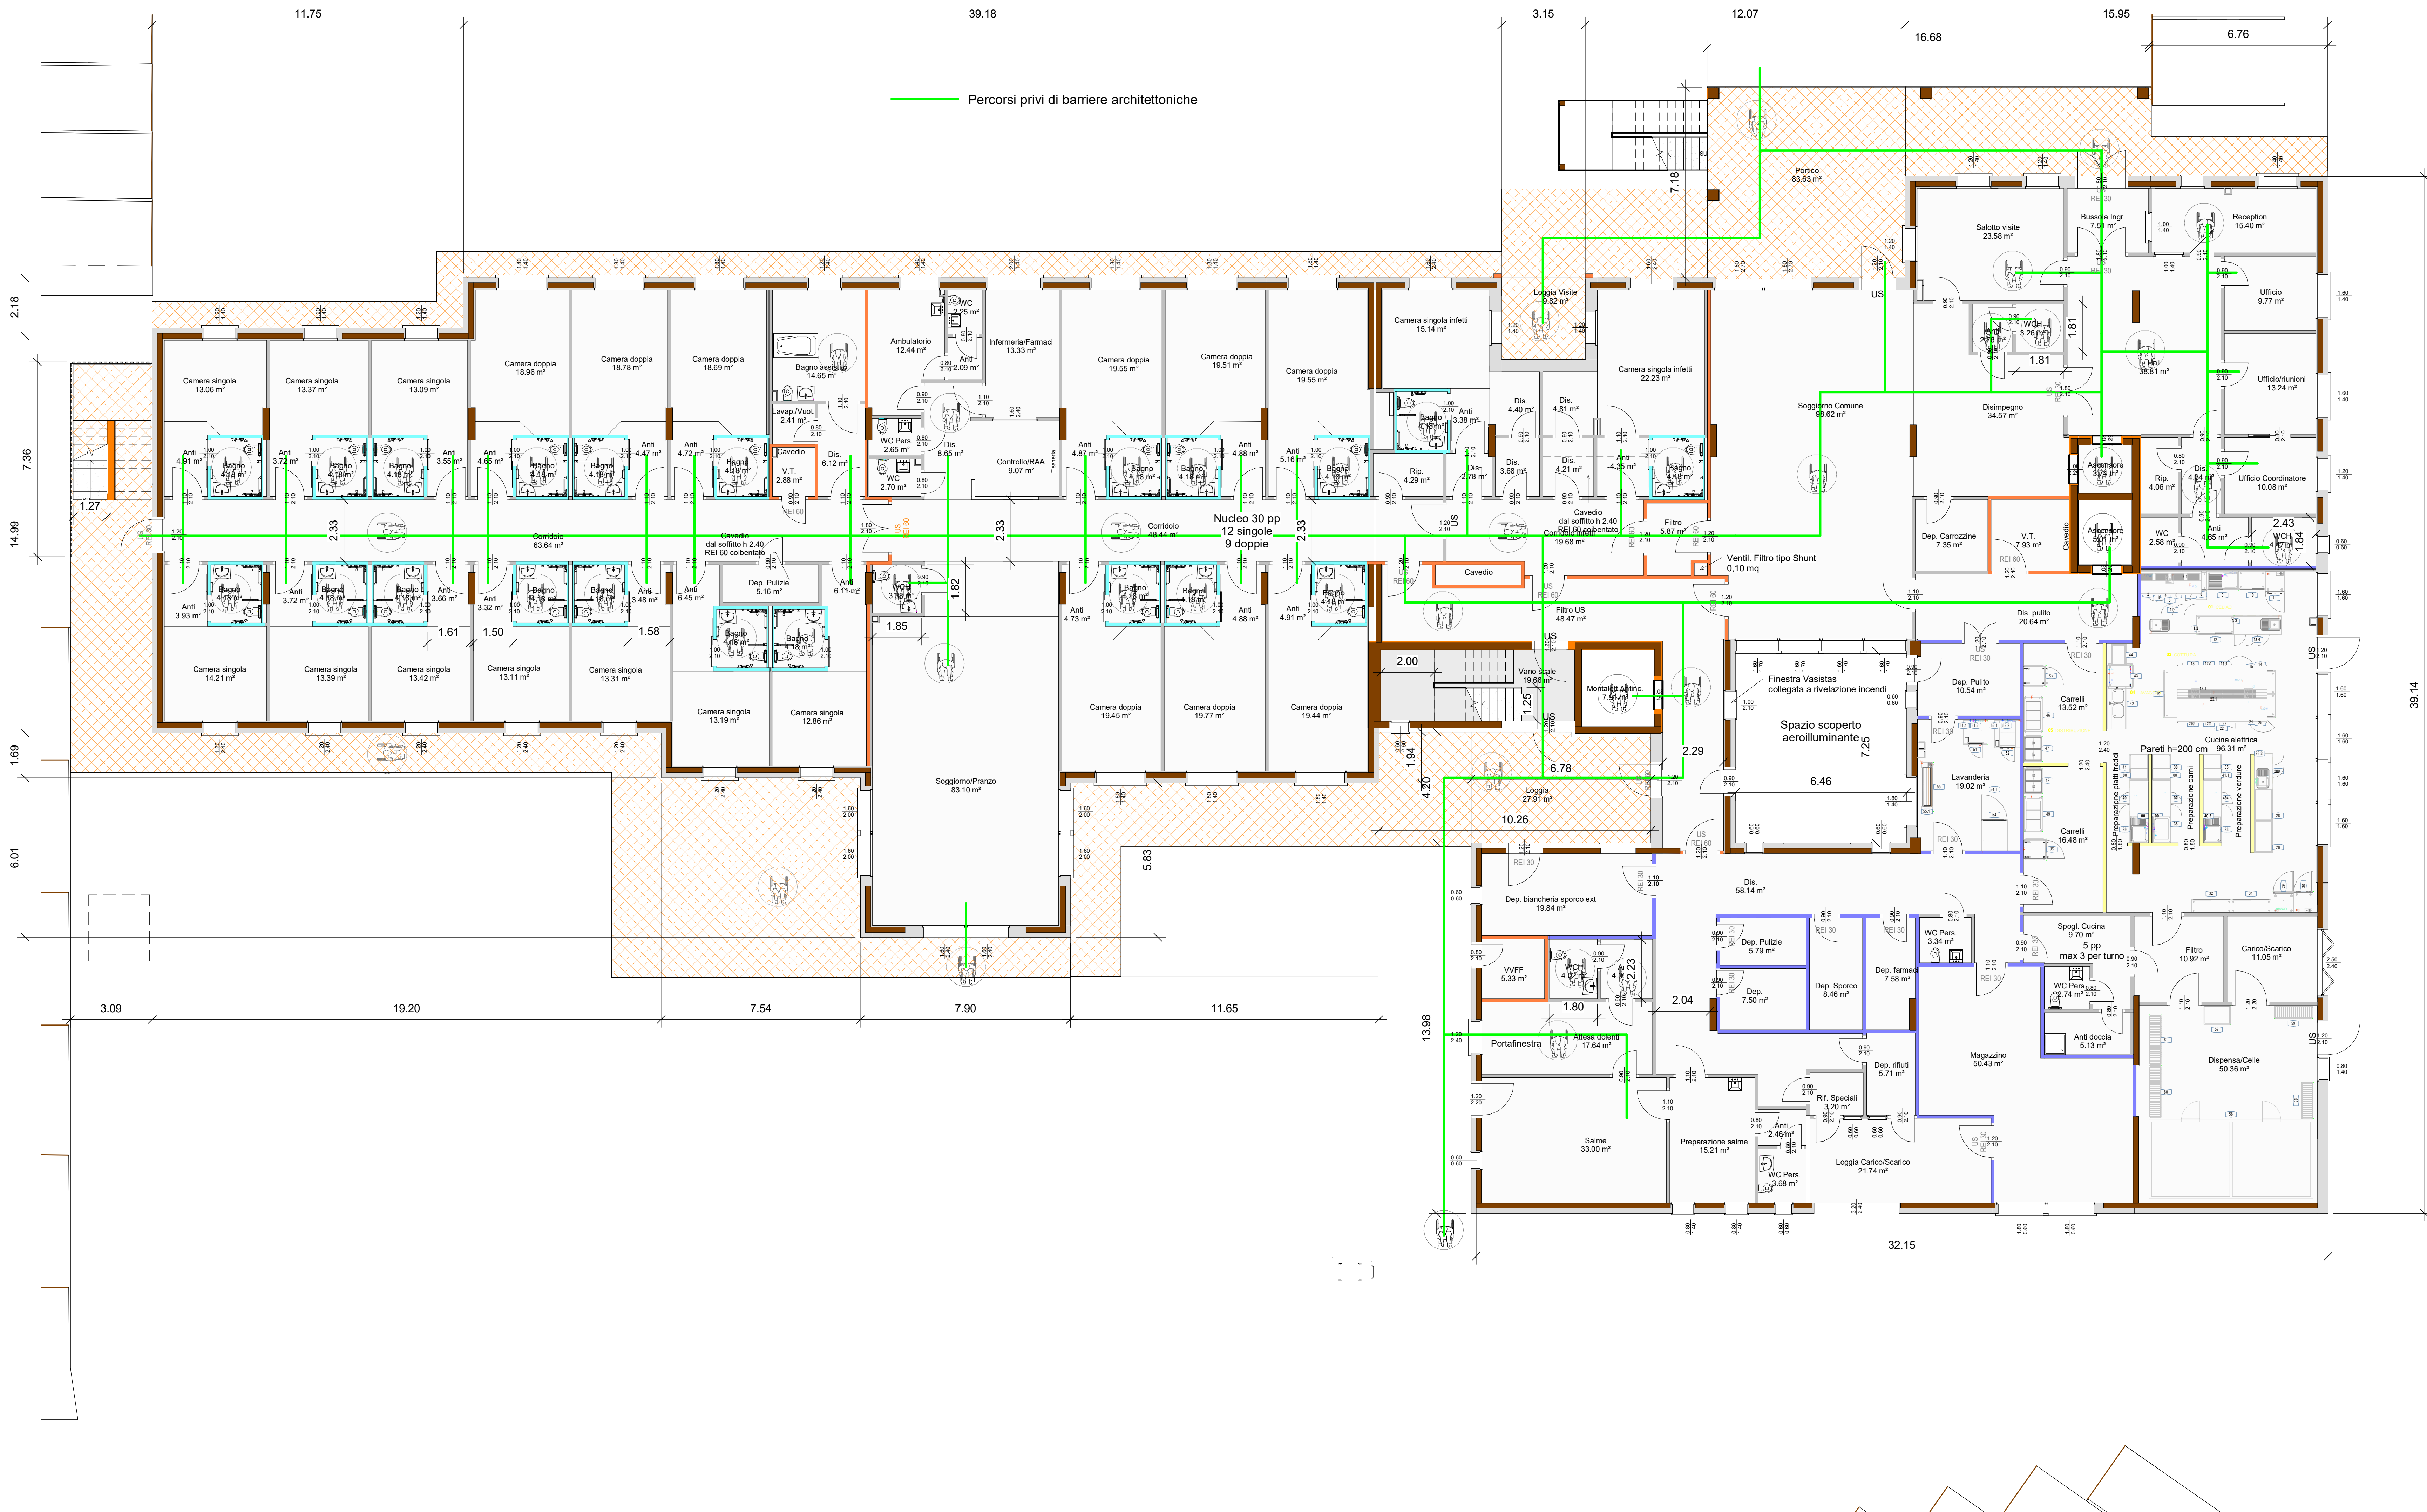

Riccione
Via Veneto/Via Pavia
Permesso di Costruire con Procedimento Unico ai sensi dell'art. 53
comma 1 Lett. a - L.R. 24/2017 in variante al RUE Vigente per la
realizzazione di nuova CRA PRIMAVERA

Responsabili di Progetto:		Staff Progettazione		Collaboratori:	
Management e Coord. Generale		Arch. Gianpiero Pirazzini		Geom. Paolo Zaghini	
Prog. Architettonico		Arch. Gianpiero Pirazzini		P.I. Giannario Baldassari	
Prog. Strutture		Ing. Carlo Triacca			
Prog. Impianti climatizz. e meccanici		P.Termotecnico Qualid Khalal			
Prog. Impianti elettrici e speciali		Ing. Pietro Molesini			
Prog. Prevenzione Incendi		Geom. Carlo Ballista			
Sicurezza C.S.E.		Geom. Massimo Giordetti			
Prog. Idraulico		Ing. Annalisa Copelli			
Prog. Ambiente		Studio Tecnico ESA - Dott.ssa Alice Barbieri			

Numero Tav.	18	Piano Terra - Requisiti L. 13/89 - DM 236/89 - Particolare camere tipo
-------------	----	--

Responsabile dei Lavori	Direzione Lavori Generale	Arch. Gianpiero Pirazzini	Project Monitor
	Direzione Lavori Strutture		

Rev. B							Timbro e Firma Resp. di Progetto
Rev. A							

Emissione/Revisione	Nome file	Comune	Fase Prog.	Argomento	Elaborato	Rev.	Scala
Cod.Commissa	RC	RC	Fase Prog.	Argomento	Elaborato	Rev.	Scala
Data	Redatto	Controllato	Verificato	Approvato	Indicato		
15-01-2025			Controllore	Supervisore			

I diritti di proprietà, diffusione e riproduzione di questo documento sono riservati all'Arch. Gianpiero Pirazzini in conformità alle vigenti normative in materia