


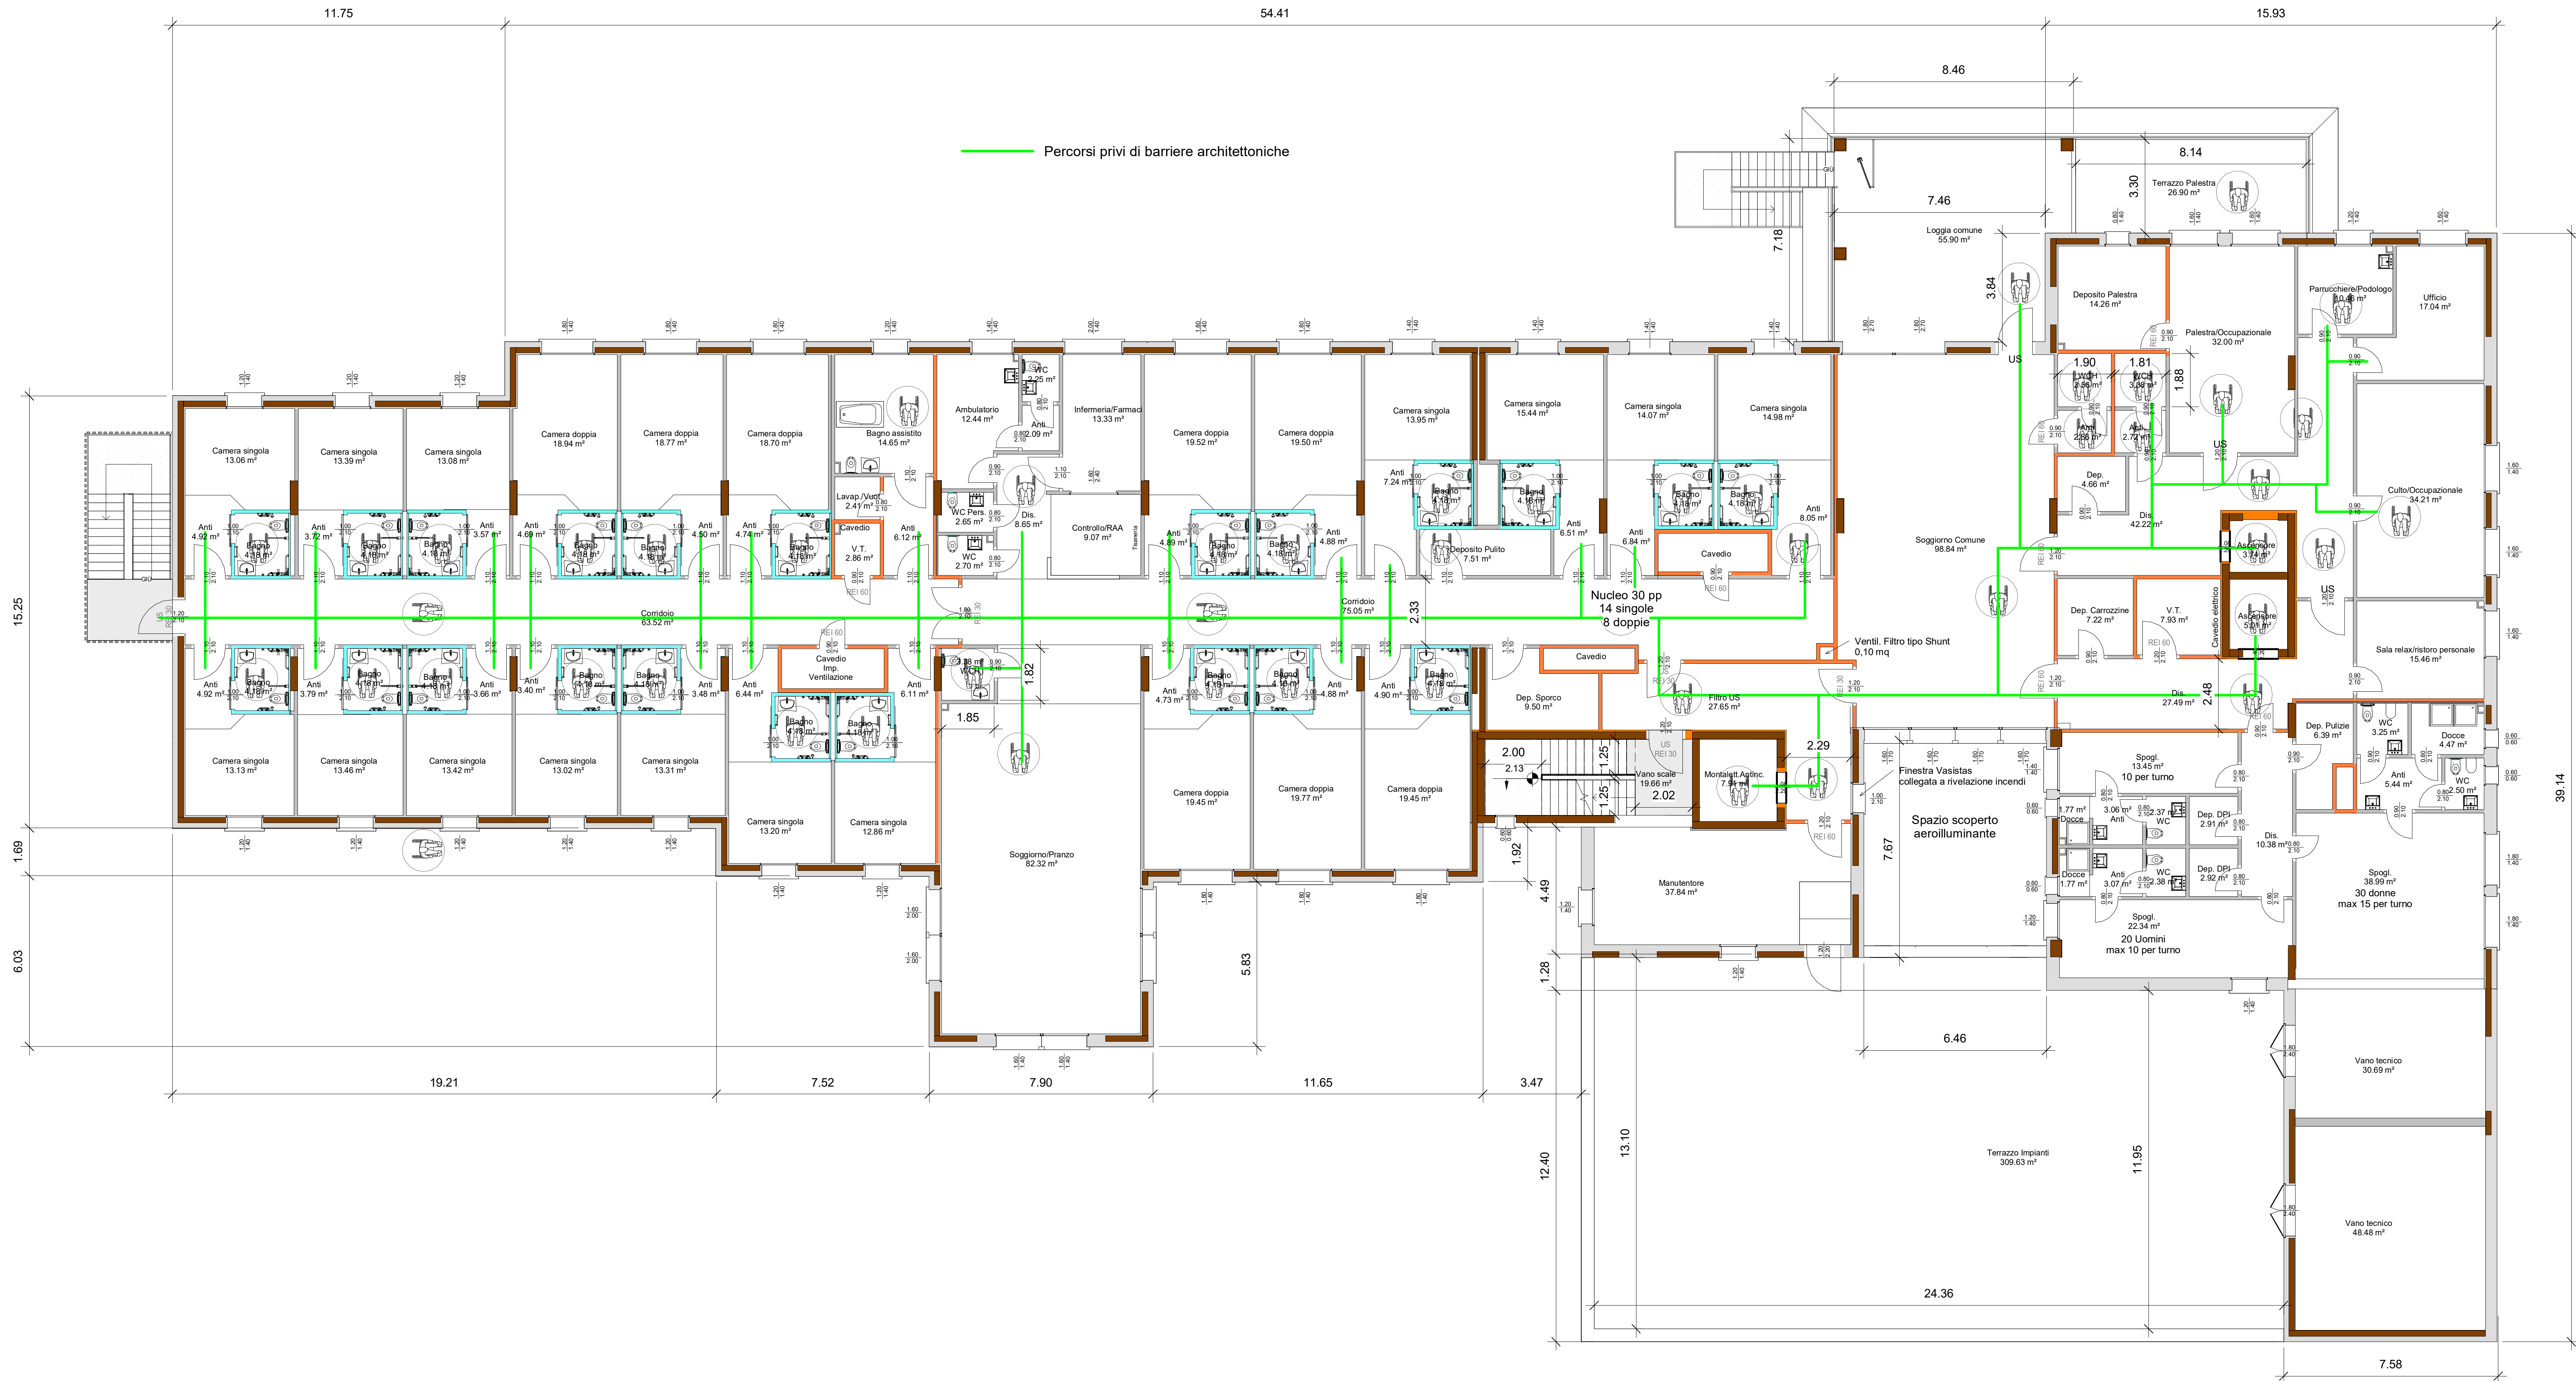

Riccione
Via Veneto/Via Pavia

Permesso di Costruire con Procedimento Unico ai sensi dell'art. 53 comma 1 Lett. a _ L.R. 24/2017 in variante al RUE Vigente per la realizzazione di nuova CRA PRIMavera

Responsabili di Progetto:
Management e Coord. Generale Arch. Gianpiero Pirazzini
Tel. 335.5988758 - gianpiero@gianpiropirazzini.it

Prog. Architettonico Arch. Gianpiero Pirazzini
Prog. Strutture Ing. Carlo Triacca
Prog. Impianti climatizz. e meccanici P. Termotecnico Qualid Khemal
Prog. Impianti elettrici e speciali Ing. Pietro Molesini
Prog. Prevenzione Incendi Geom. Carlo Ballista
Sicurezza C.S.E. Geom. Massimo Giorgetti
Prog. Idraulico Ing. Annalisa Copioli
Prog. Ambiente Studio Tecnico ESA - Dott.ssa Alice Barbieri

Collaboratori:
Geom. Paolo Zaghini
P.I. Gianmario Baldassarri

Numero Tav. **19** **Piano Primo - Requisiti L.13/89 - DM 236/89**

Responsabile dei Lavori	Direzione Lavori Generale	Arch. Gianpiero Pirazzini	Project Monitor
	Direzione Lavori Strutture		

Rev. B		Timbro e Firma Resp. di Progetto
Rev. A		

Emissione/Revisione							
Cod. Commessa	Nome file	Comune RC	Fase Prog.	Argomento	Elaborato	Rev.	Scala

Data	Redatto	Controllato	Verificato	Approvato	Supervisore
15-01-2025			Controllore		

I diritti di proprietà, diffusione e riproduzione di questo documento sono riservati all'Arch. Gianpiero Pirazzini in conformità alle vigenti normative in materia