



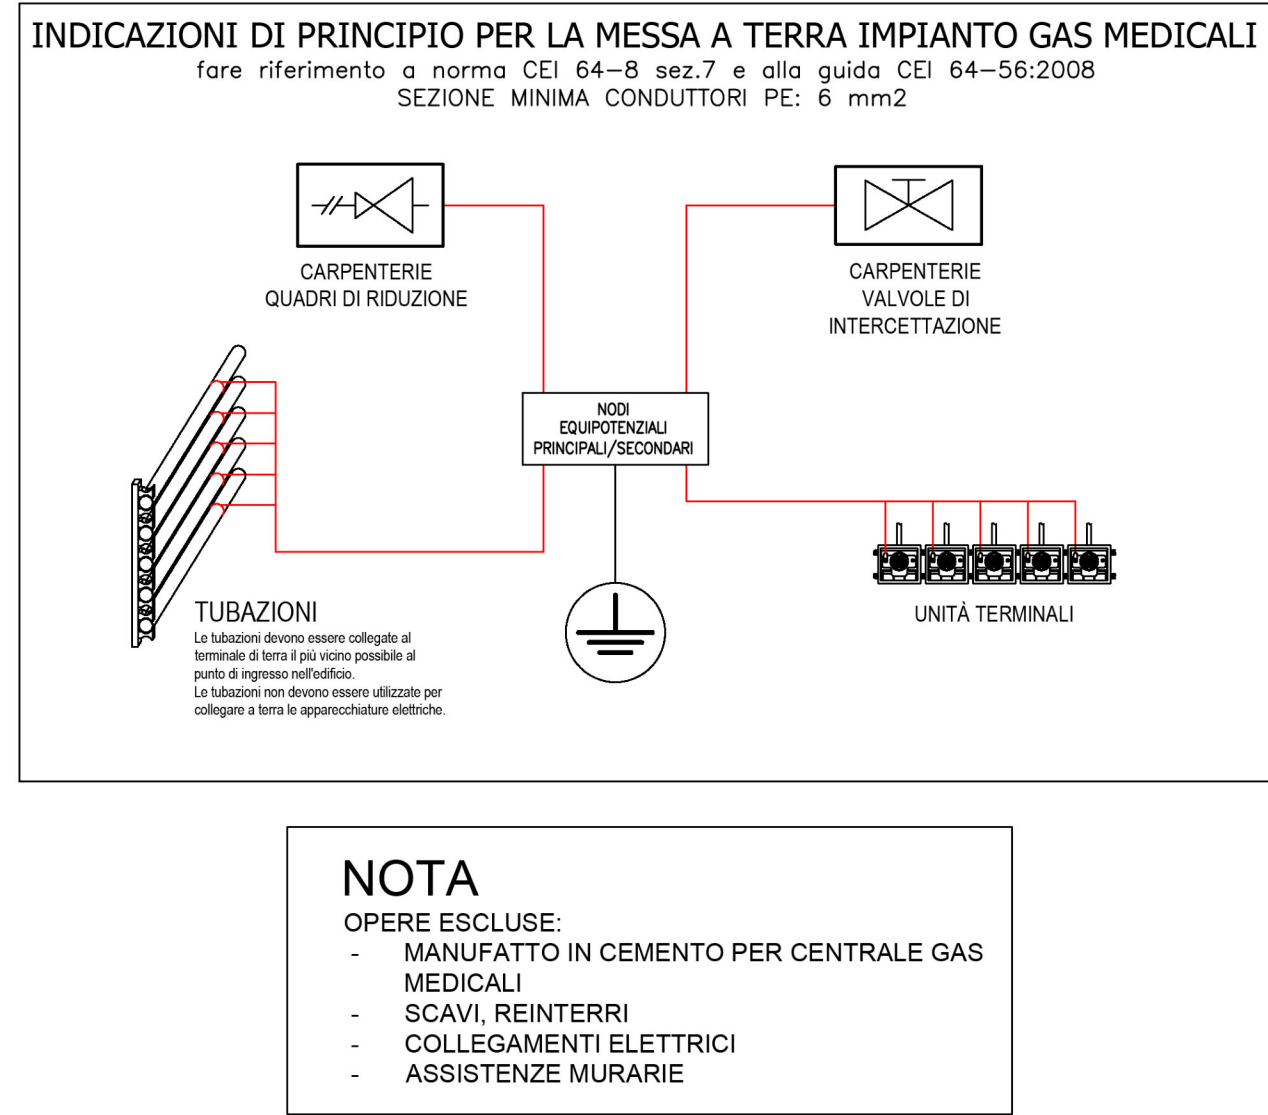

- PRESCRIZIONI DI PROGETTO - impianti elettrici e collegamenti equipotenziati:**
- in accordo alla norma UNI EN ISO 7396-1 § 11.1.2 le tubazioni gas medicali e gli impianti elettrici devono essere posti in compartimenti separati, oppure essere separati da più di 5 cm;
 - le tubazioni di distribuzione gas medicali, le carpenterie dei quadri e ogni gruppo di unita' terminali andranno collegate al nodo equipotenziato seguendo le indicazioni di principio sopra riportate, rispettando in ogni caso le indicazioni della norma CEI 64-8;
 - è prescritta una distanza di almeno 20 cm tra le unita' terminali dell'ossigeno e componenti elettrici che possono, nel loro funzionamento normale, provocare scintille o temperature pericolose come, ad esempio, interruttori, pulsanti, fusibili, sezionatori, morsetti, connessioni, prese a spina, corpi riscaldanti ecc (cfr. norma CEI 64-8);
 - i sistemi di monitoraggio e di allarme devono essere collegati sia alla linea elettrica normale che a quella di emergenza (UPS, gruppi di continuità, etc.) e provvisti singolarmente di protezione elettrica
 - i percorsi delle opere elettriche sono da intendersi indicativi in quanto, se non diversamente specificato, le stesse sono escluse dalla fornitura da parte della ditta installatrice degli impianti di distribuzione gas medicali
 - le centrali di alimentazione dei gas medicinali compressi e del vuoto devono essere progettate in modo da garantire la continuità di erogazione nelle normali condizioni di utilizzo ed in condizione di singolo guasto, per cui:
 - tutti i gruppi compressori ed i gruppi miscelatori devono essere collegati a un'alimentazione elettrica d'emergenza (cfr. UNI EN ISO 7396-1 § 5.5.1.5)
 - tutte le sorgenti di alimentazione per vuoto devono essere collegate all'alimentazione elettrica d'emergenza (cfr. UNI EN ISO 7396-1 § 5.7.5)



03/06/2024		Emissione		VN	SS
N. Rev	Data	Descrizione Revisione		Dis.	Appr.
DSMEDICA TECNOLOGIE		DISEGNATO - Drawn		APPROVATO - Approved	
D.S. Medica Tecnologie srl Via E. Torricelli, 11/13 - 30033 Noale (VE) - Italy tel. +39 041 58 41 558 - fax +39 041 58 49 889 info@dsmedicatecnologie.com - www.dsmedicatecnologie.com		PROGETTISTA - Designer			
COMMESSA - Project No. ---/---/---		TAVOLA N. - drawing no. Dis 02 Rev.00			
COMMITTENTE - Client		FILE	RSA Riccione Dis 01-02 Rev.00.dwg		
Cooperativa Sociale L'Aquilone		SCALA - Scale	1:100		
CANTIERE - Site RSA Riccione		DESCRIZIONE SINTETICA: REALIZZAZIONE IMPIANTO GAS MEDICALI PRESSO LA NUOVA RSA DI RICCIONE			
DISEGNO - Drawing Impianto distribuzione Gas Medicali Piano Primo					
FASE PROGETTO - Project Phase		Preliminare			
© Copyright by D.S. MEDICA TECNOLOGIE S.r.l. - Vietata la riproduzione o la trasmissione del disegno secondo le vigenti disposizioni di legge					

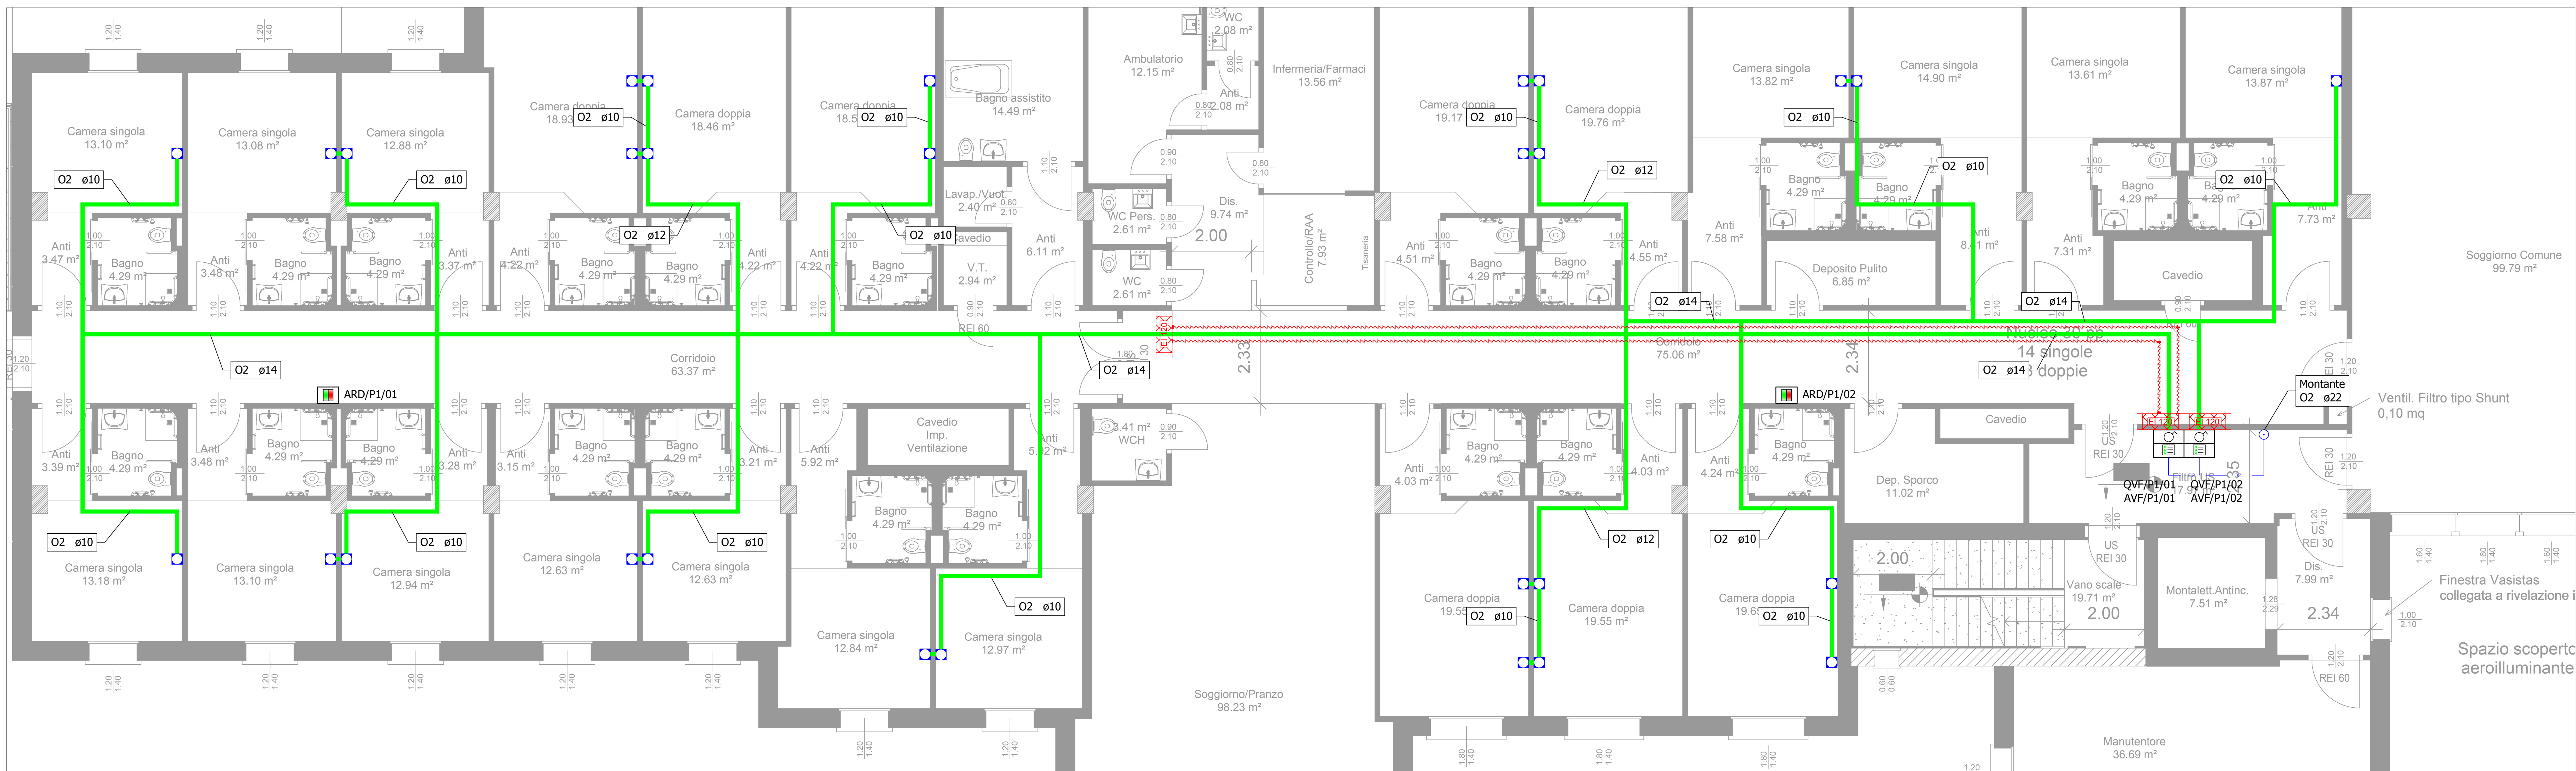

Riccione
Via Veneto/Via Pavia

Permesso di Costruire con Procedimento Unico ai sensi dell'art. 53 comma 1 Lett. a _ L.R. 24/2017 in variante al RUE Vigente per la realizzazione di nuova CRA PRIMAVERA

Responsabili di Progetto: Management e Coord. Generale		Staff Progettazione		Collaboratori:	
Prog. Architettonico Prog. Strutture Prog. Impianti climatizz. e meccanici Prog. Impianti elettrici e speciali Prog. Prevenzione Incendi Sicurezza C.S.E. Prog. Idraulico Prog. Ambiente		Arch. Gianpiero Pirazzini Tel. 335 5188738 - gianpiero@gianpierpirazzini.it Arch. Giampaolo Pirazzini Ing. Carlo Triacca P.T. Termotecnico - Quidat Khmal Ing. Pietro Molesini Geom. Carlo Ballista Geom. Massimo Giorgetti Ing. Annalisa Copelli Studio Tecnico ESA - Dott.ssa Alice Barbieri		Geom. Paolo Zaghini P.I. Giampaolo Baldassarri	

Numero Tav. 21		Piano Primo - Impianto gas medicali					
Responsabile dei Lavori		Direzione Lavori Generale		Arch. Gianpiero Pirazzini		Project Monitor	
		Direzione Lavori Strutture					
Rev. B						Timbro e Firma Resp. di Progetto	
Rev. A							
Emissione/Revisione							
Cod.Commissa	Nome file	Comune RC	Fase Prog.	Argomento	Elaborato 21	Rev.	Scala
Data 15-01-2025	Redatto	Controllato	Verificato	Controllore	Approvato	Supervisore	
I diritti di proprietà, diffusione e riproduzione di questo documento sono riservati all'Arch. Gianpiero Pirazzini in conformità alle vigenti normative in materia							